



საკადასტრო გეგმა

საჯარო რეესტრის ეროვნული
სააგენტო

საკადასტრო კოდი: 35.02.54.586

განცხადების ნომერი: 882019191616


მომზადების თარიღი: 22/03/2019

ნაკვეთის დანიშნულება:

ფართობი:

სასოფლო-სამეურნეო

601 კვ.მ (WGS 84 / UTM zone 38N)

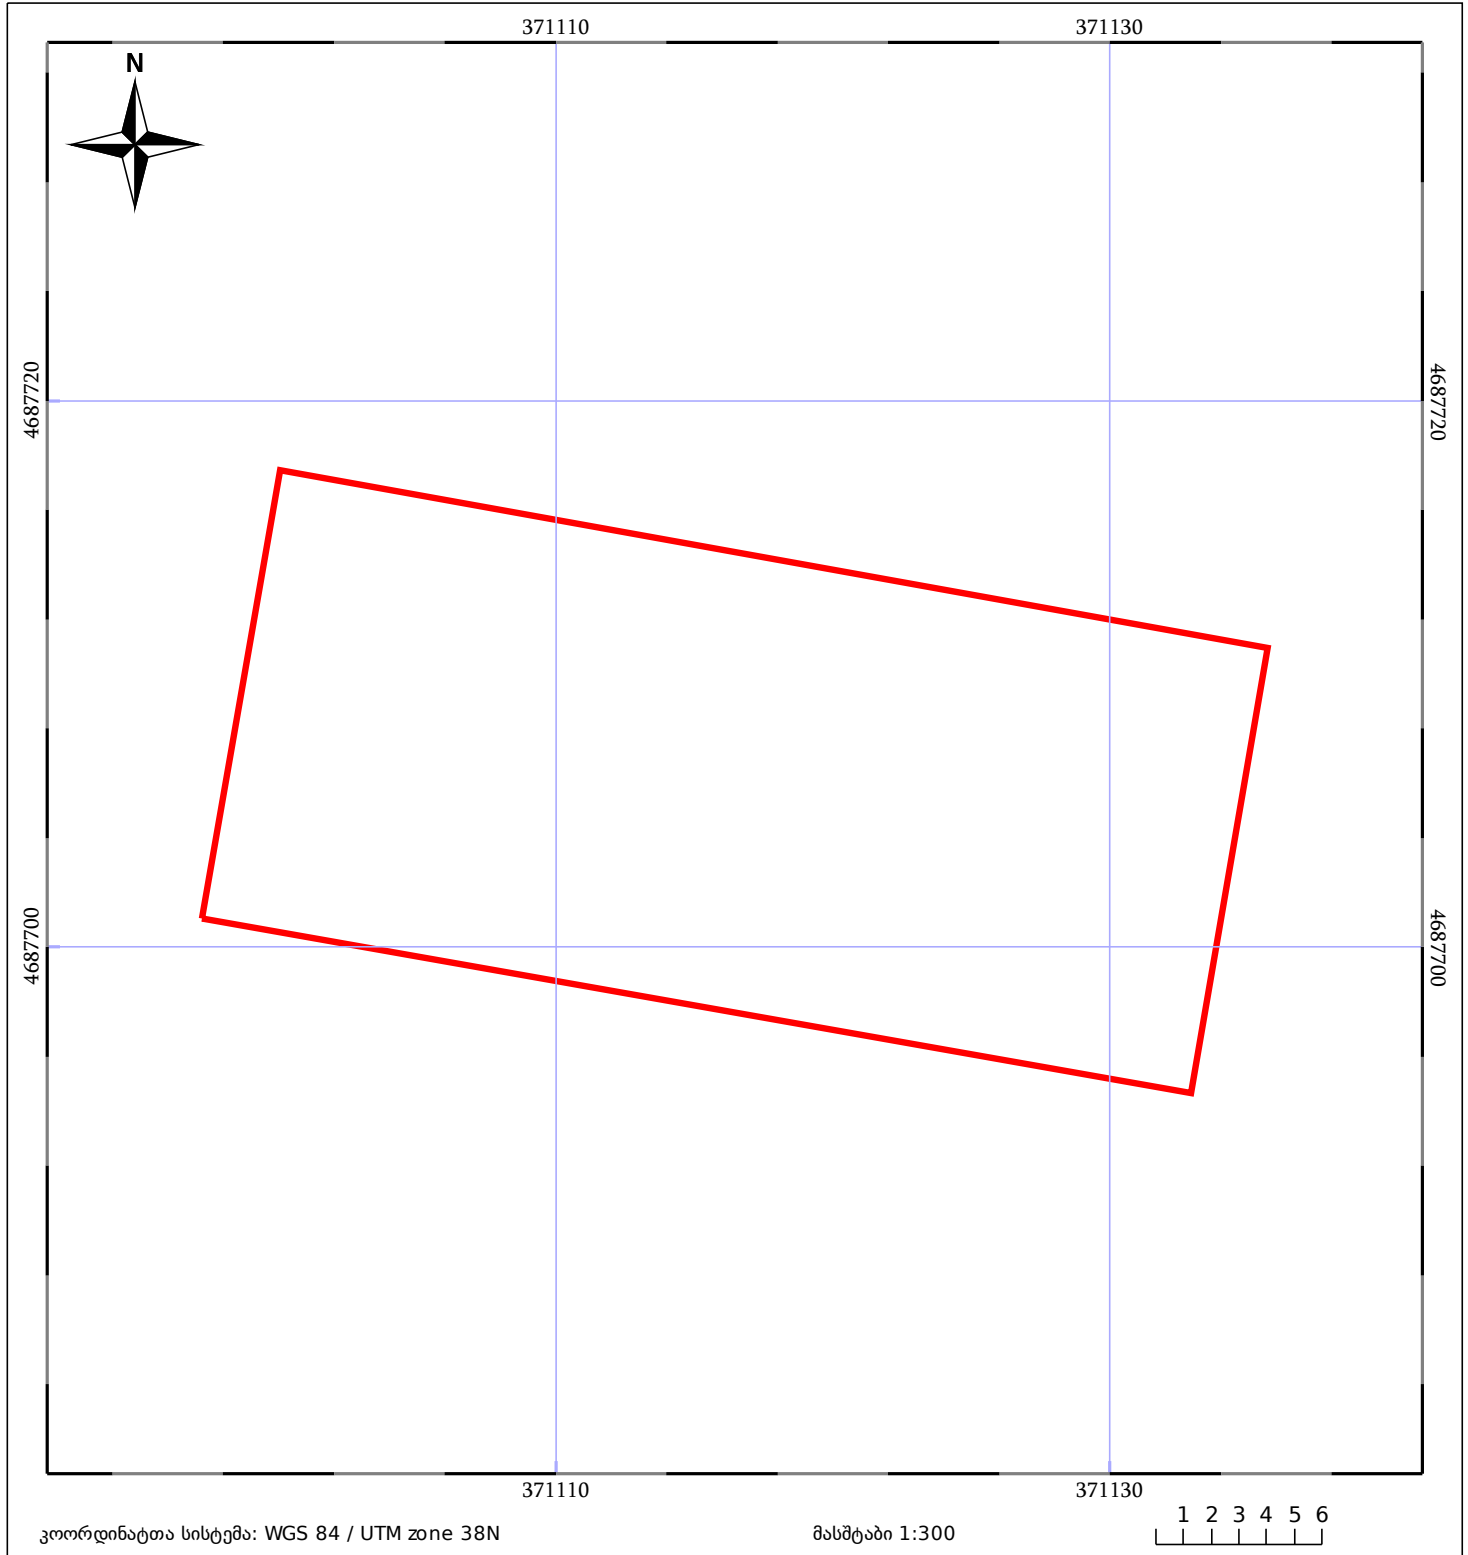

05/25 მშენებარე ნაგებობა	05/25 შენობა/ნაგებობა	ტყის ფონდი
ნაკვეთის საკადასტრო საზღვარი	ხაზობრივი ნაგებობა	ვალდებულება