




საკადასტრო გეგმა

საჯარო რეესტრის ეროვნული
სააგენტო

საკადასტრო კოდი: **20.46.03.361**
განცხადების ნომერი: **882021277857**
მომზადების თარიღი: **24/12/2021**

ნაკვეთის დანიშნულება:
ფართობი:

სასოფლო-სამეურნეო
3862 კვ.მ (WGS 84 / UTM zone 38N)
3860 კვ.მ (WGS 84 / UTM zone 37N)

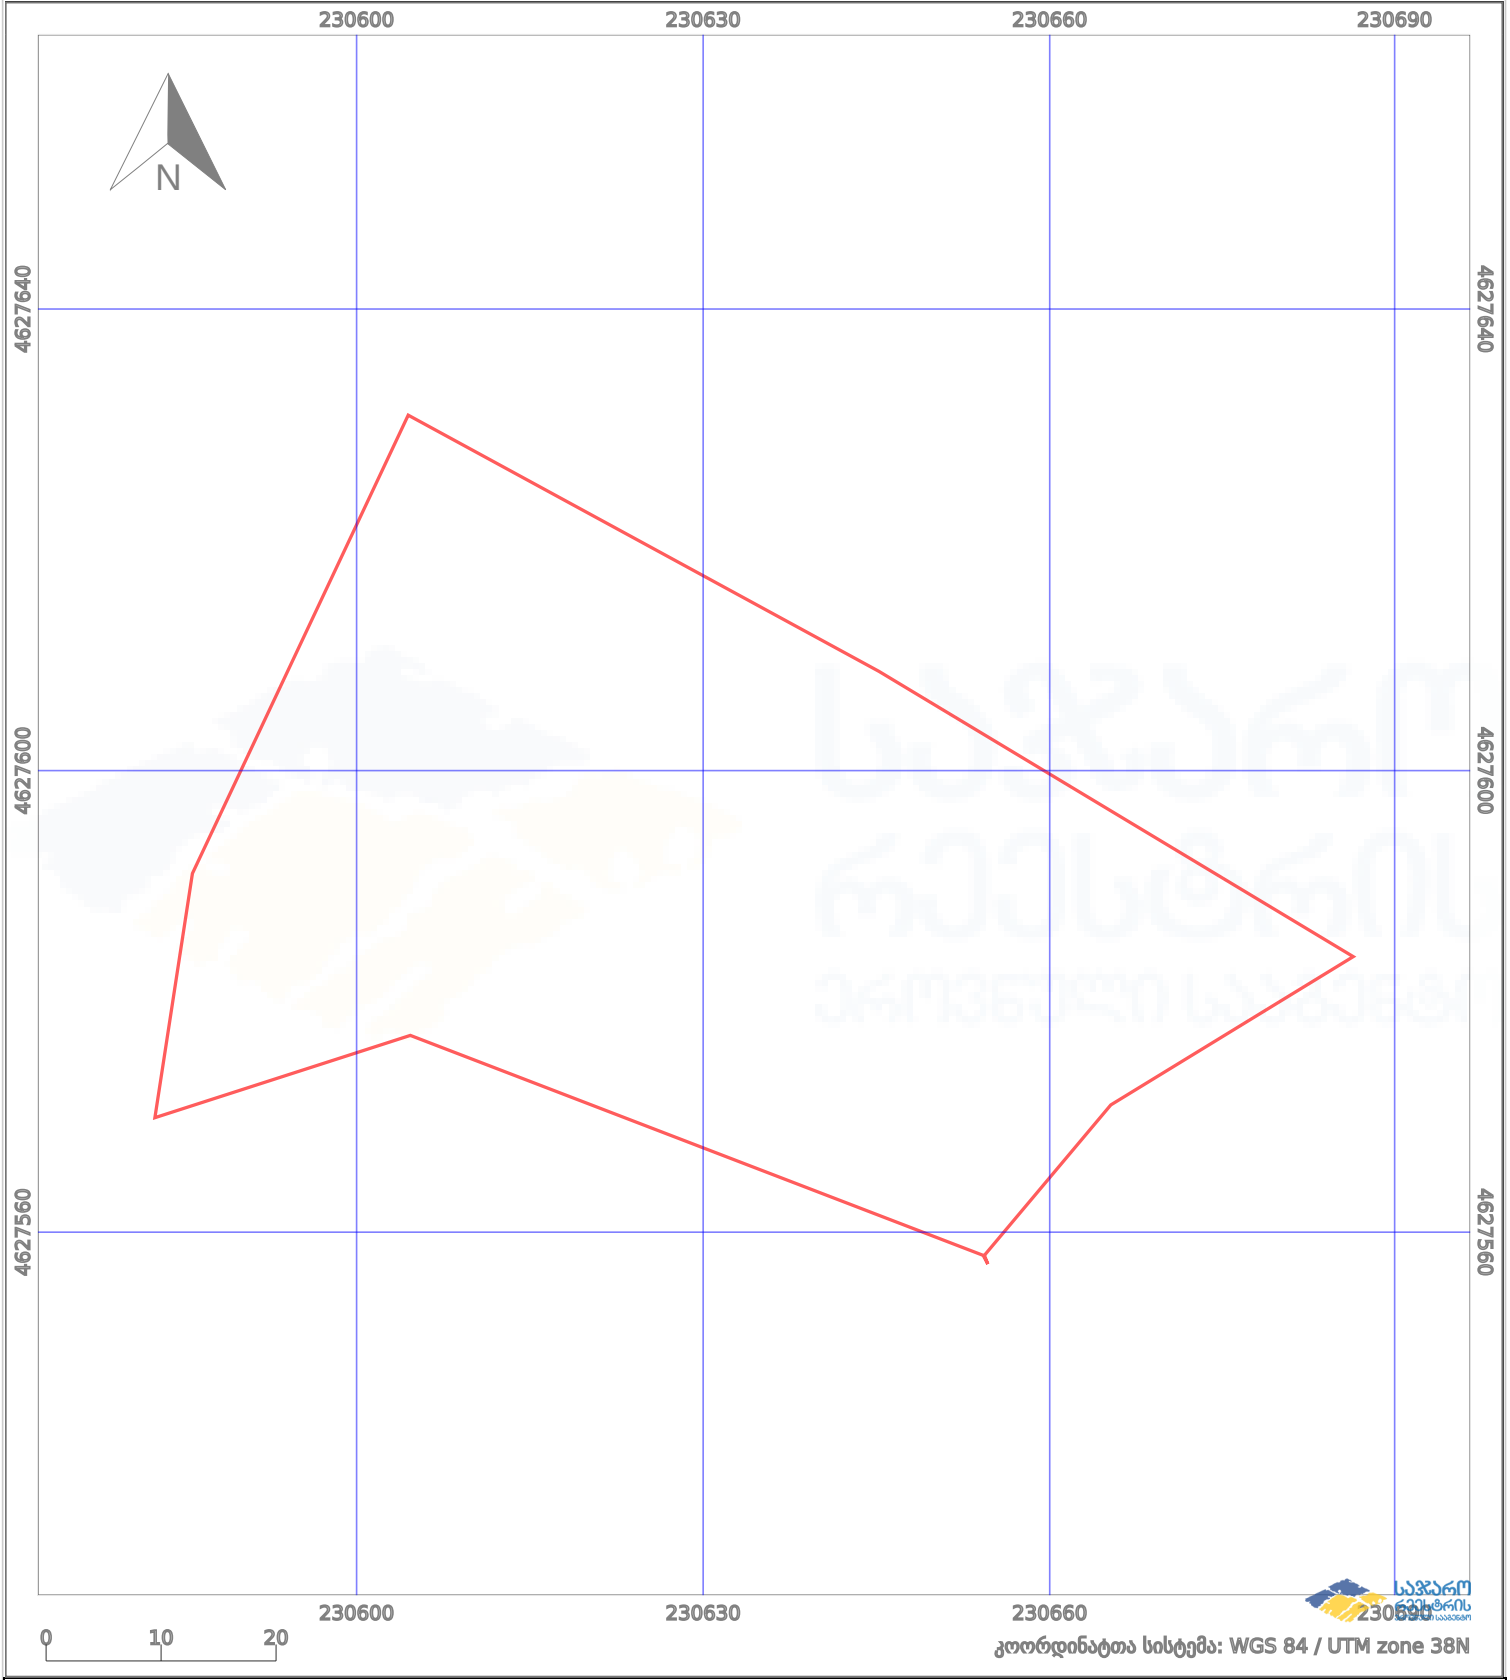

	ნაკვეთის საზღვარი		პირობითი აღნიშვნები: მშენებარე ნაგებობა		აშენებული ნაგებობა
	ხაზობრივი ნაგებობა		ტყის ფონდი		ვალდებულება