


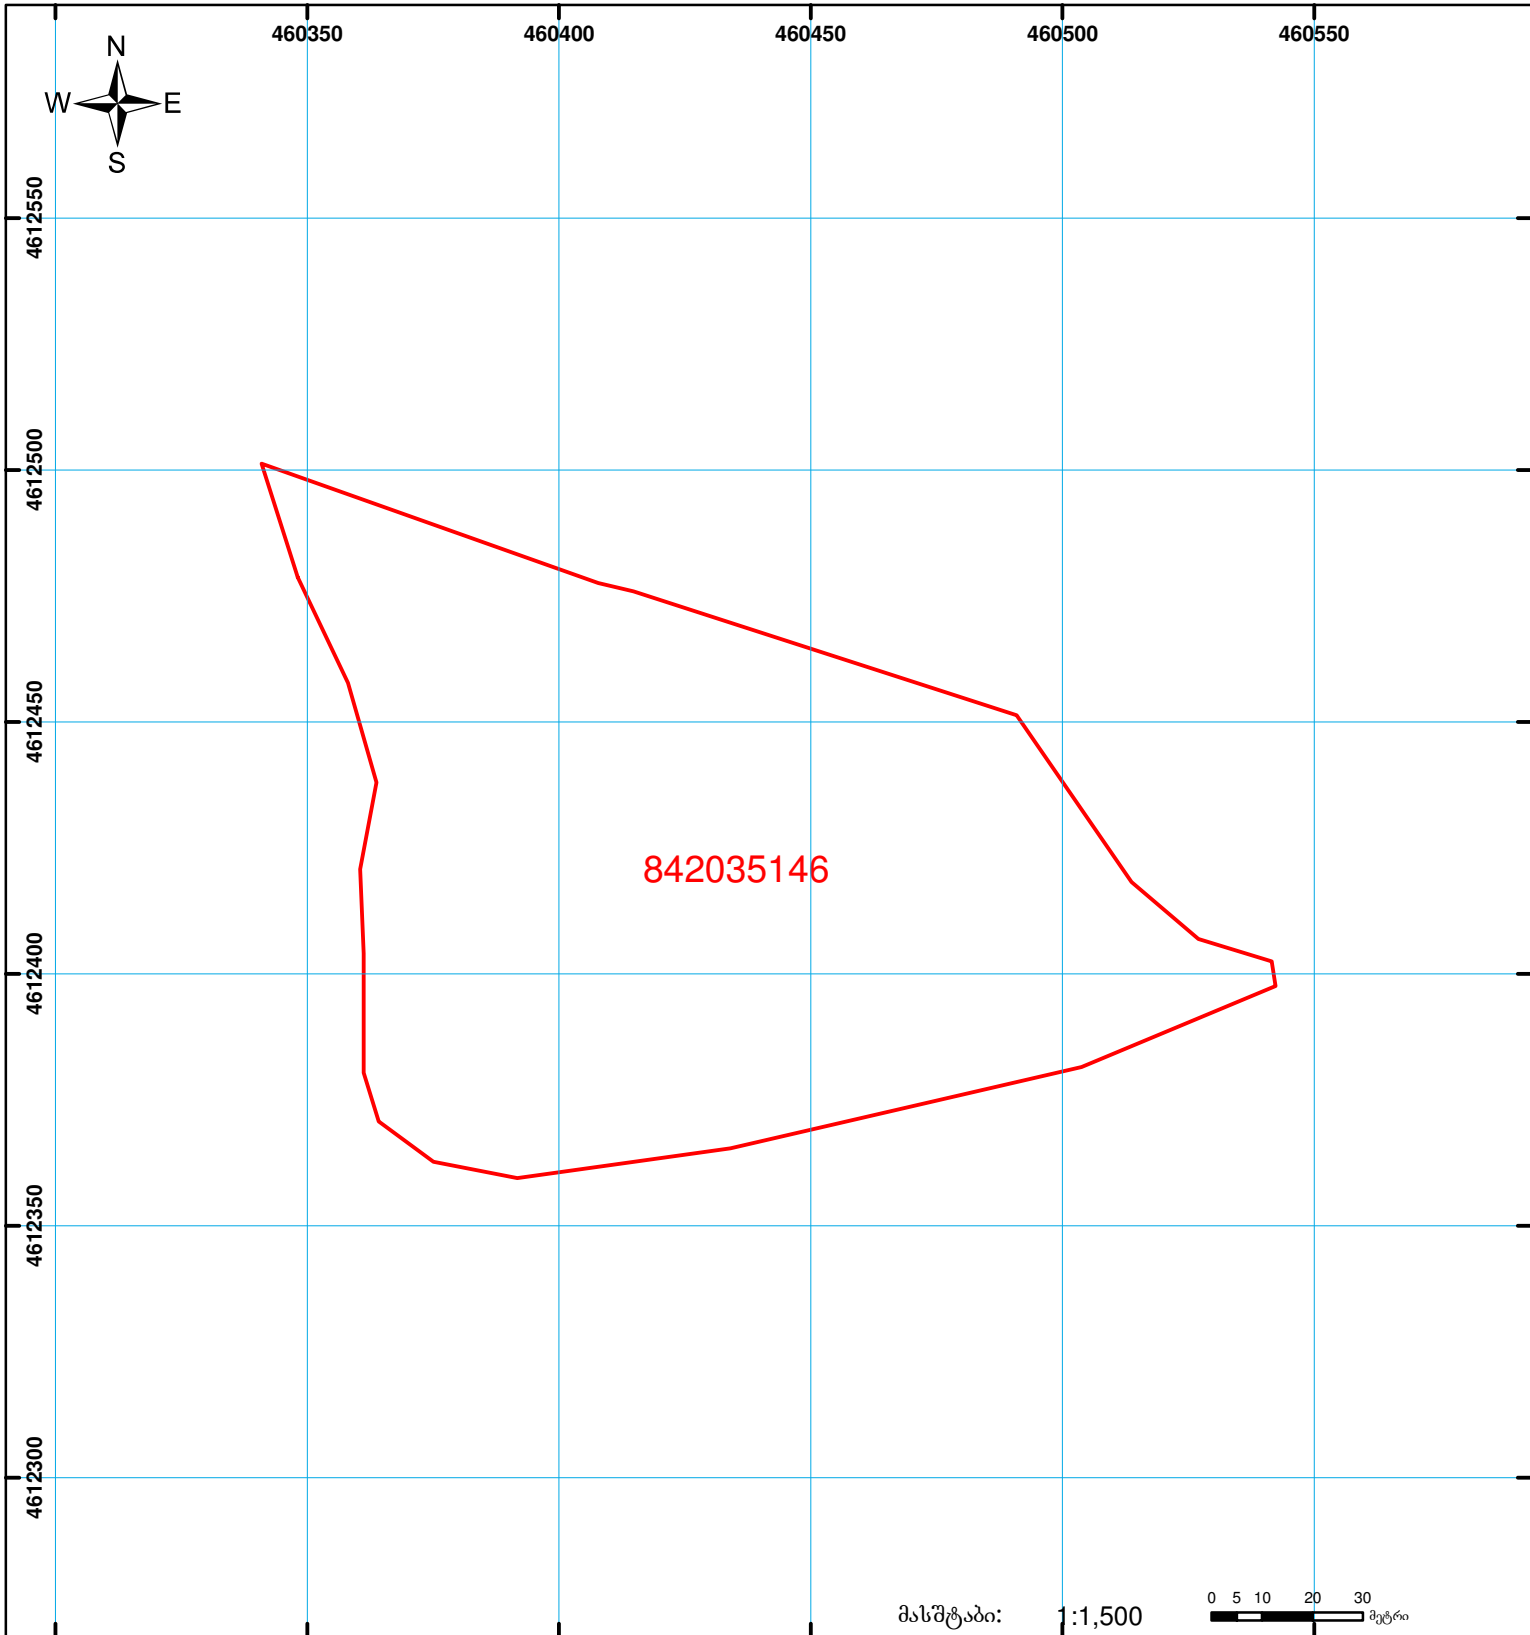

საქართველოს იუსტიციის სამინისტრო  
საჯარო რეგისტრის ეროვნული სააგენტო  
საკადასტრო გეგმა

მიწის ნაკვეთის საკადასტრო კოდი: 84 20 35 146  
 განცხადების რეგისტრაციის ნომერი: 882011507843  
 მიწის ნაკვეთის ფართობი: 15812 კვ.მ.  
 დანიშნულება: სას(ოფლო)-სამემუშრნეო  
 კატეგორია:  
 მომზადების თარიღი: 19.10.11



	შენიშვნა-ნაგებობა, პირობითი ნომერი/სართულიანობა		ვალდებულება		საზობრივი ნაგებობა
	მიწის ნაკვეთის საკადასტრო საზღვარი		მშენებარე ნაგებობა		

0.00  
UTM (საერთაშორისო) სისტემის კოორდ.