



ნაკვეთი 1/3 ზე ნაკლებად იცვლის ადგილმდებარეობას, მცირდება ფართობი
იცვლება შენობის კონფიგურაცია და მდებარეობა


სამშენებლო შეზღუდვა

მიწის ნაკვეთის საკადასტრო კოდი:
ბანცხალების რეგისტრაციის ნომერი:
მიწის ნაკვეთის ფართობი:

01.72.14.064.013
882025126742
600 კვ.მ.

პროექტის თარიღი

10.02.25

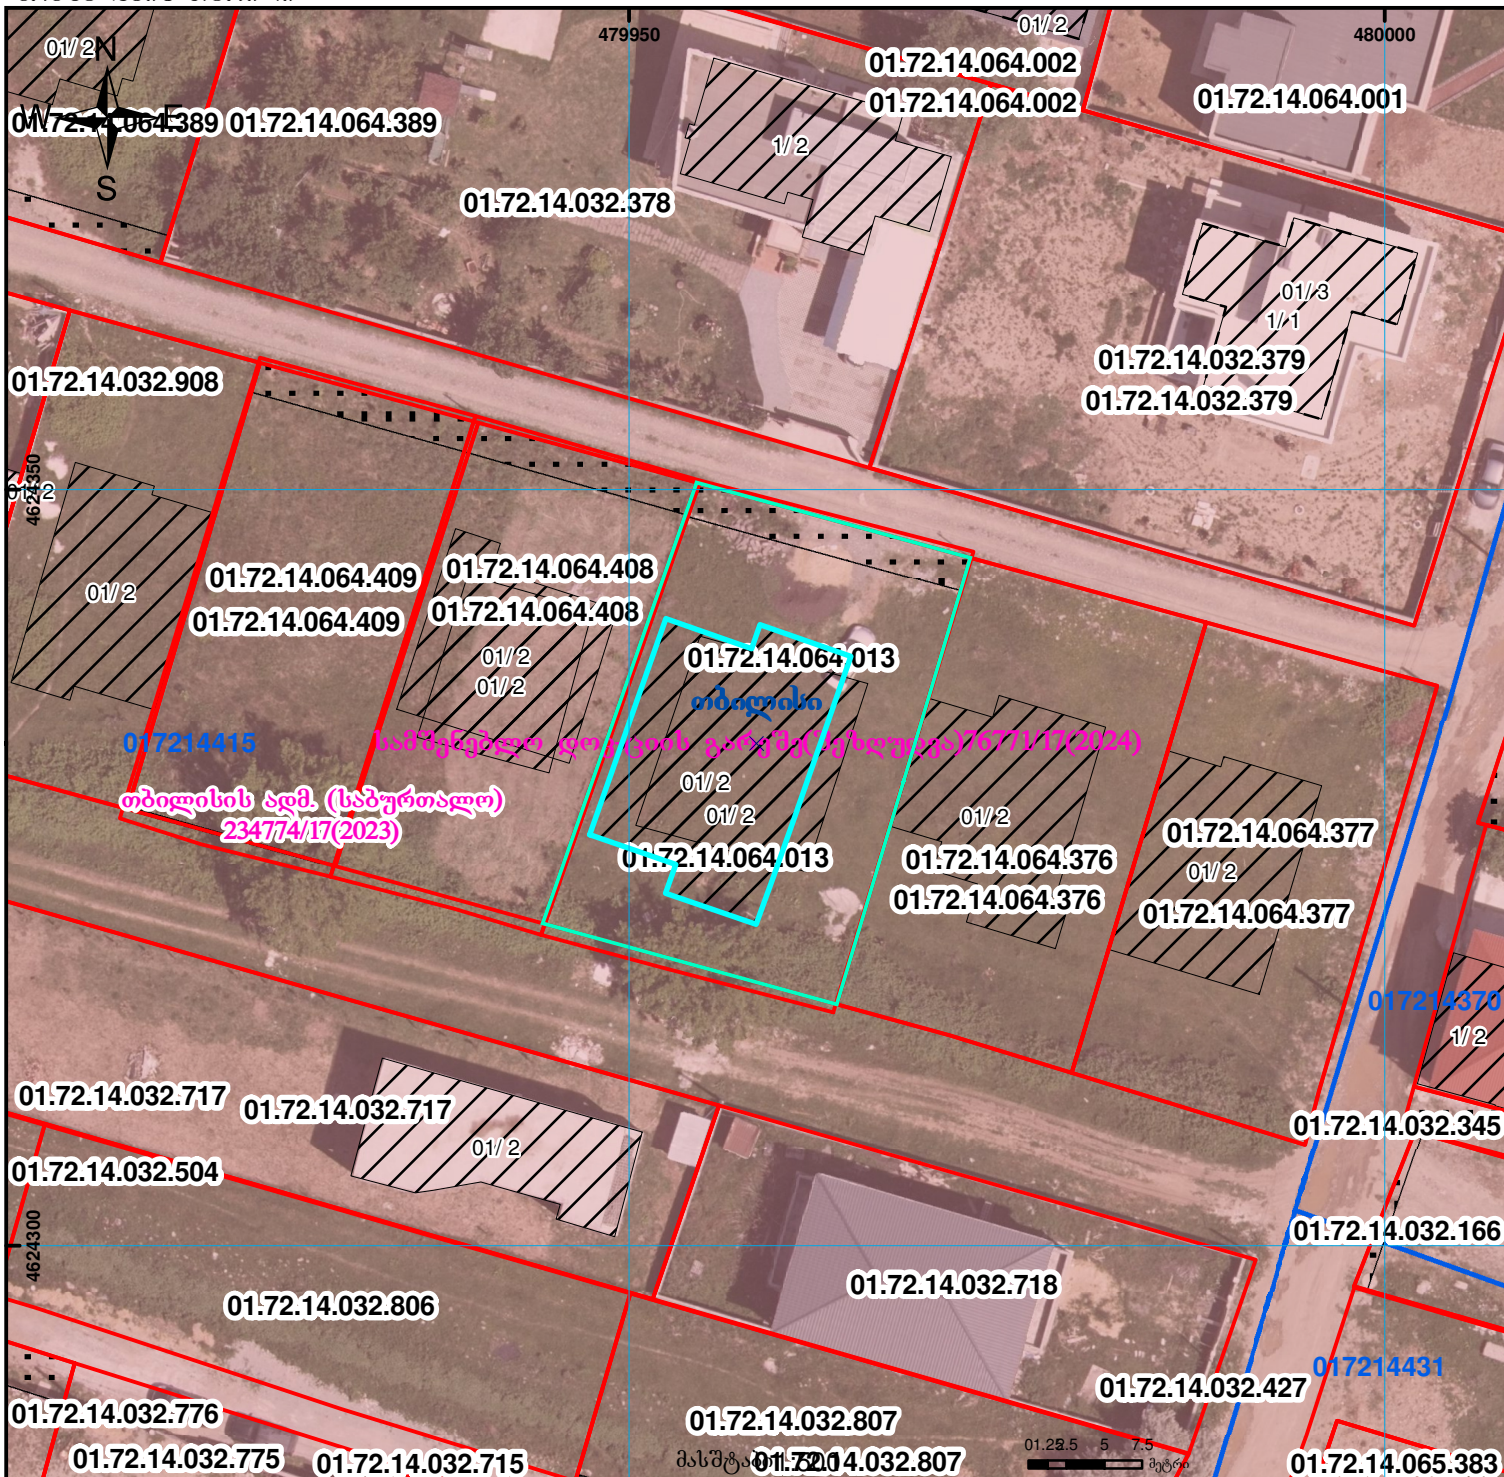

	შენობა-ნაგებობა, პირობითი ნომერი/სართულიანობა		ვაღდებულება		საზღვრე ნაგებობა	 000 000 (საერთაშორისო) სისტემის კოორდ.
	მიწის ნაკვეთის საკადასტრო საზღვარი		მშენებარე ნაგებობა		მიწისქვეშა ნაგებობა	