


მიწის ნაკვეთის საკადასტრო კოდი: 720329473
 განცხადების რეგისტრაციის ნომერი: 882021272392
 მიწის ნაკვეთის ფართობი: 650 კვ.მ.
 დანიშნულება: 12.04.21
 მომხმარებლის თარიღი:

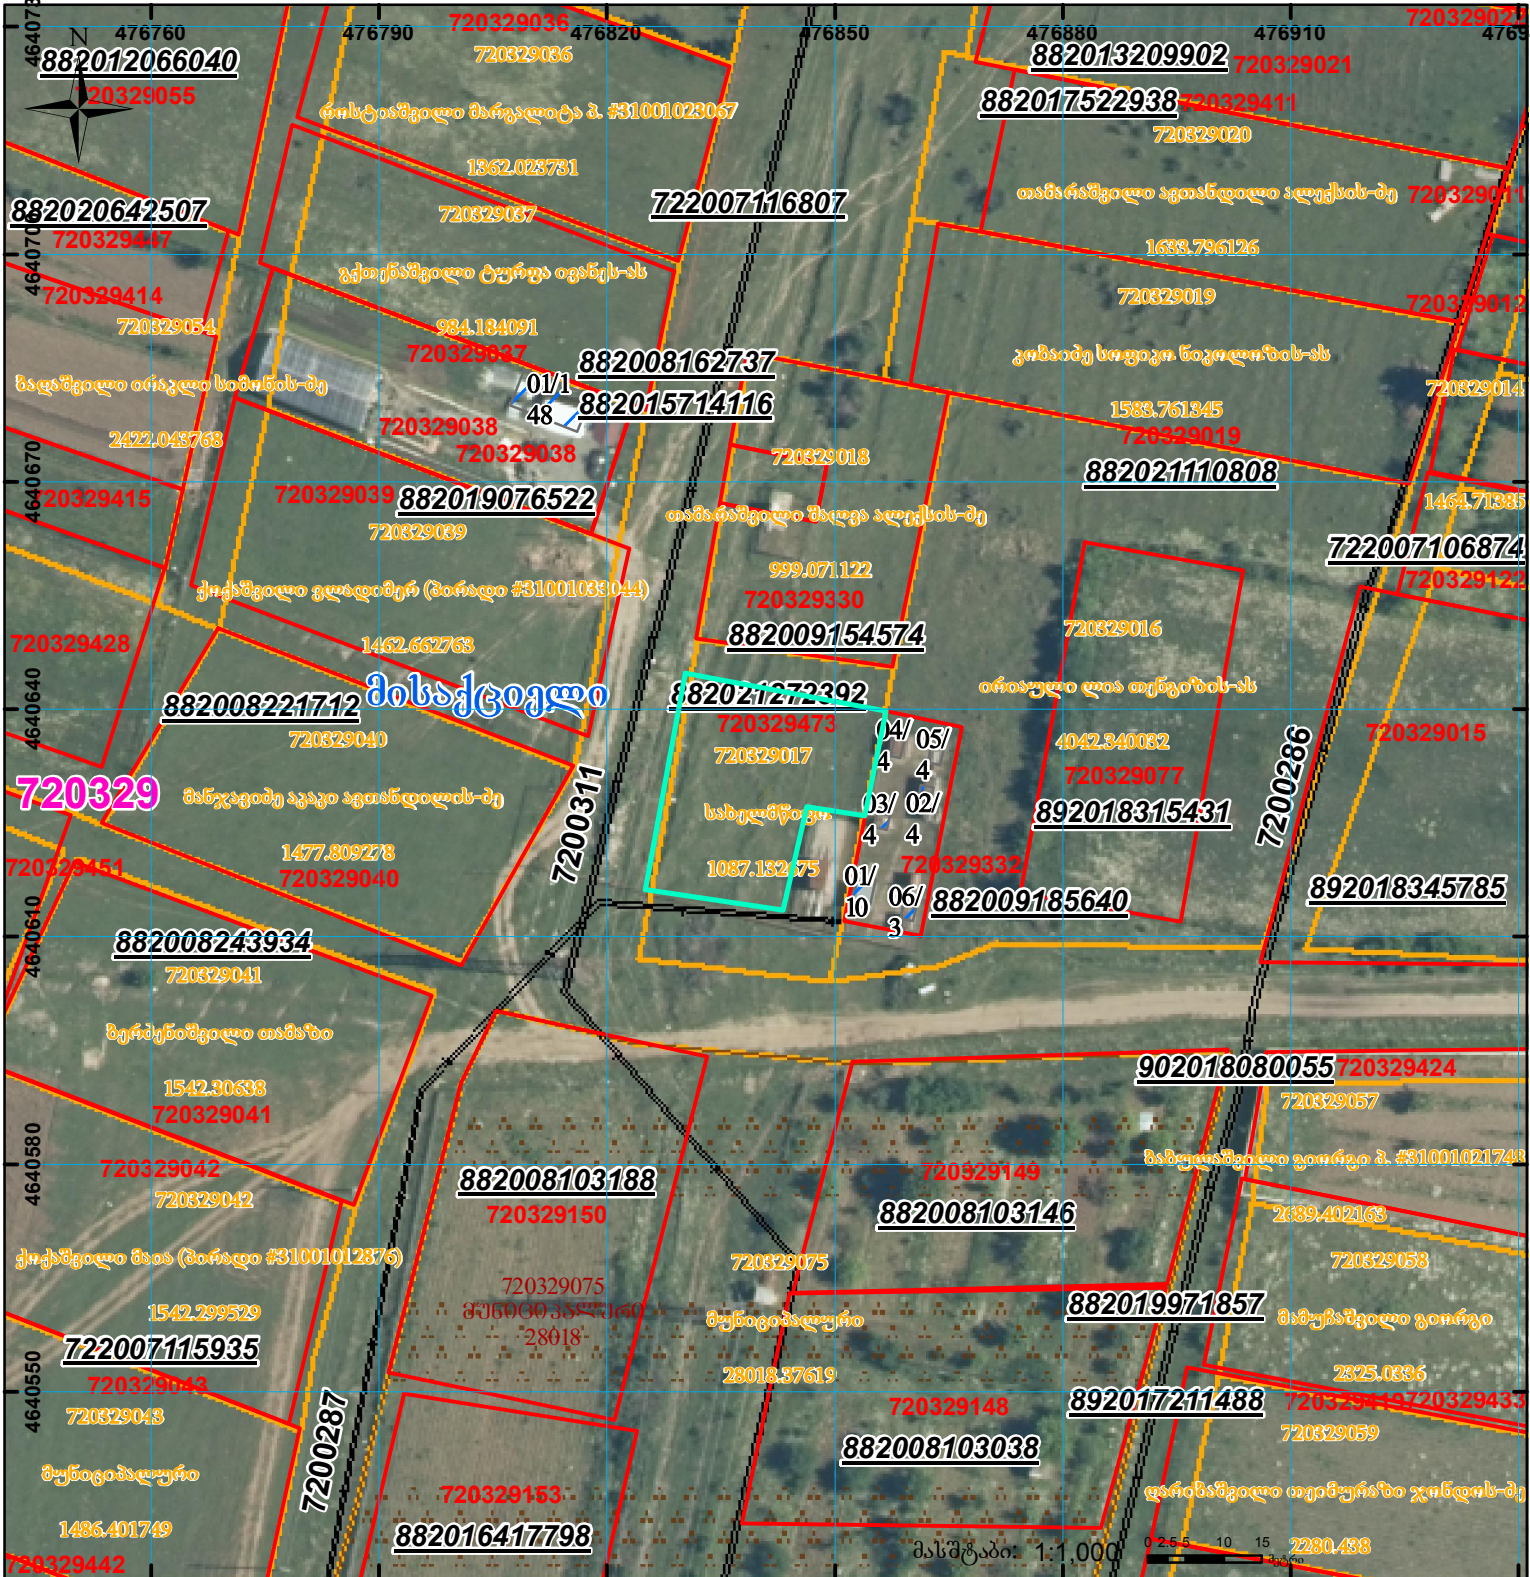

	შენიშნული ნაკვეთი, პირობითი ნომერი/სართულიანობა		ვალდებულება		სარეგისტრაციოდ წარმოდგენილი ნაკვეთი
	მიწის ნაკვეთის საკადასტრო საზღვარი		შეგნებარე ნაკვეთი		სახორბოვი ნაკვეთი

UTM (საერთაშორისო) სისტემის კოორდ.