




საკადასტრო გეგმა

საჯარო რეესტრის ეროვნული  
სააგენტო

საკადასტრო კოდი: **01.15.05.014.017**  
განცხადების ნომერი: **882026522685**  
მომზადების თარიღი: **23/06/2026**

ნაკვეთის დანიშნულება: **არასასოფლო სამეურნეო**  
ფართობი: **254 კვ.მ (WGS 84 / UTM zone 38N)**

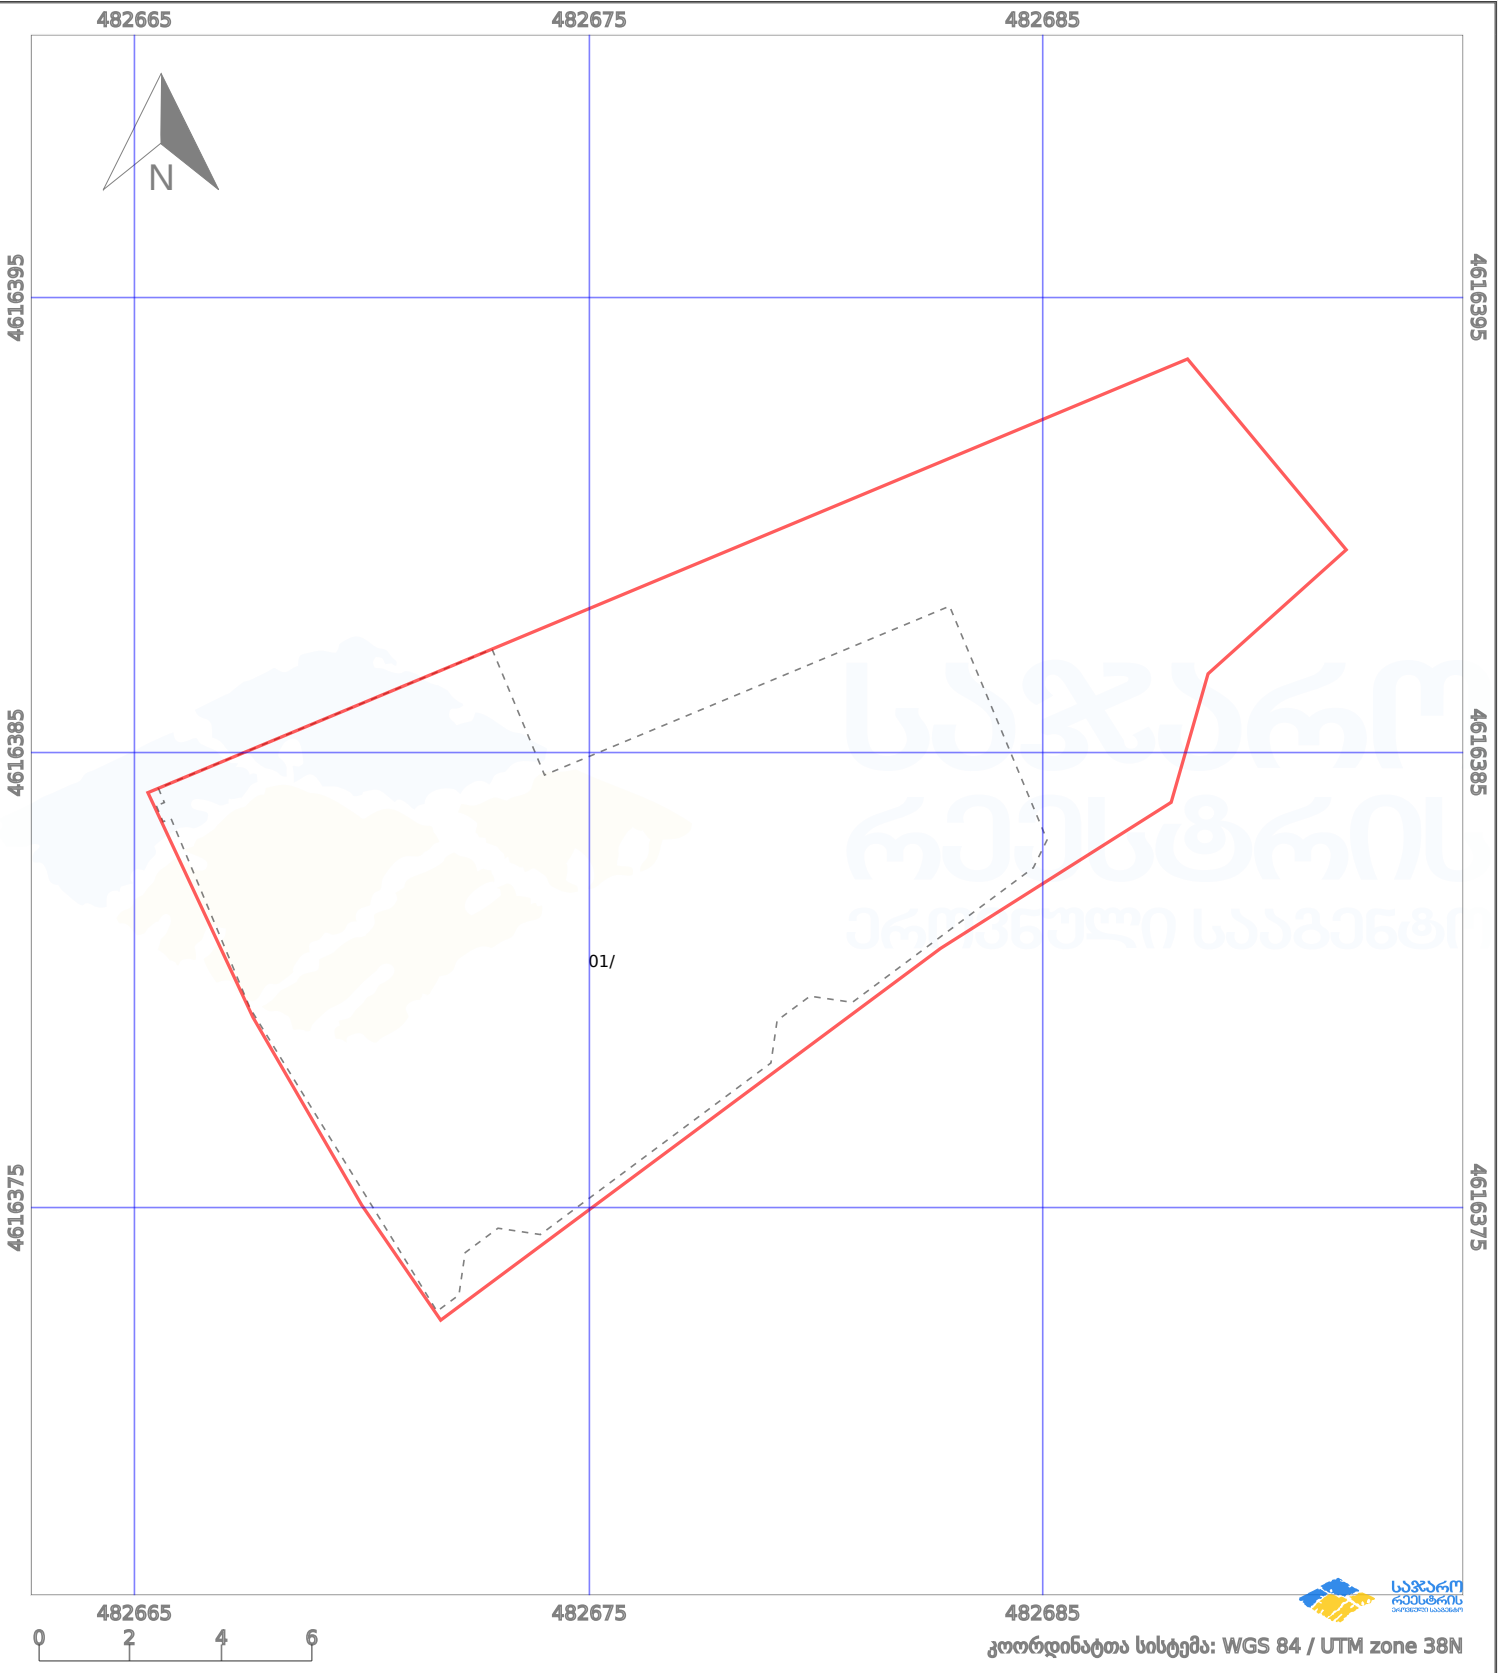

|                      |                     |  |                    |  |                         |
|----------------------|---------------------|--|--------------------|--|-------------------------|
| პირობითი აღნიშვნები: |                     |  |                    |  |                         |
|                      | ნაკვეთის საზღვარი   |  | მშენებარე ნაგებობა |  | 02/4 აშენებული ნაგებობა |
|                      | საზღვარი ნაგებობა   |  | ტყის ფონდი         |  | ვალდებულება             |
|                      | მიწისქვეშა ნაგებობა |  | ქარსაფარი ბოლი     |  |                         |