

ზედღებაა რეგისტრირებულ მონაცემებთან 72.16.13.453


შვედსაბამებო ბრბ-ს

მიწის ნაკვეთის საკადასტრო კოდი:
 განცხადების რეგისტრაციის ნომერი:
 მიწის ნაკვეთის ფართობი:
 დანიშნულება:

721609282
882023121594
1403 33.8.

50 მოზაიკების თარიღი:

15.06.23

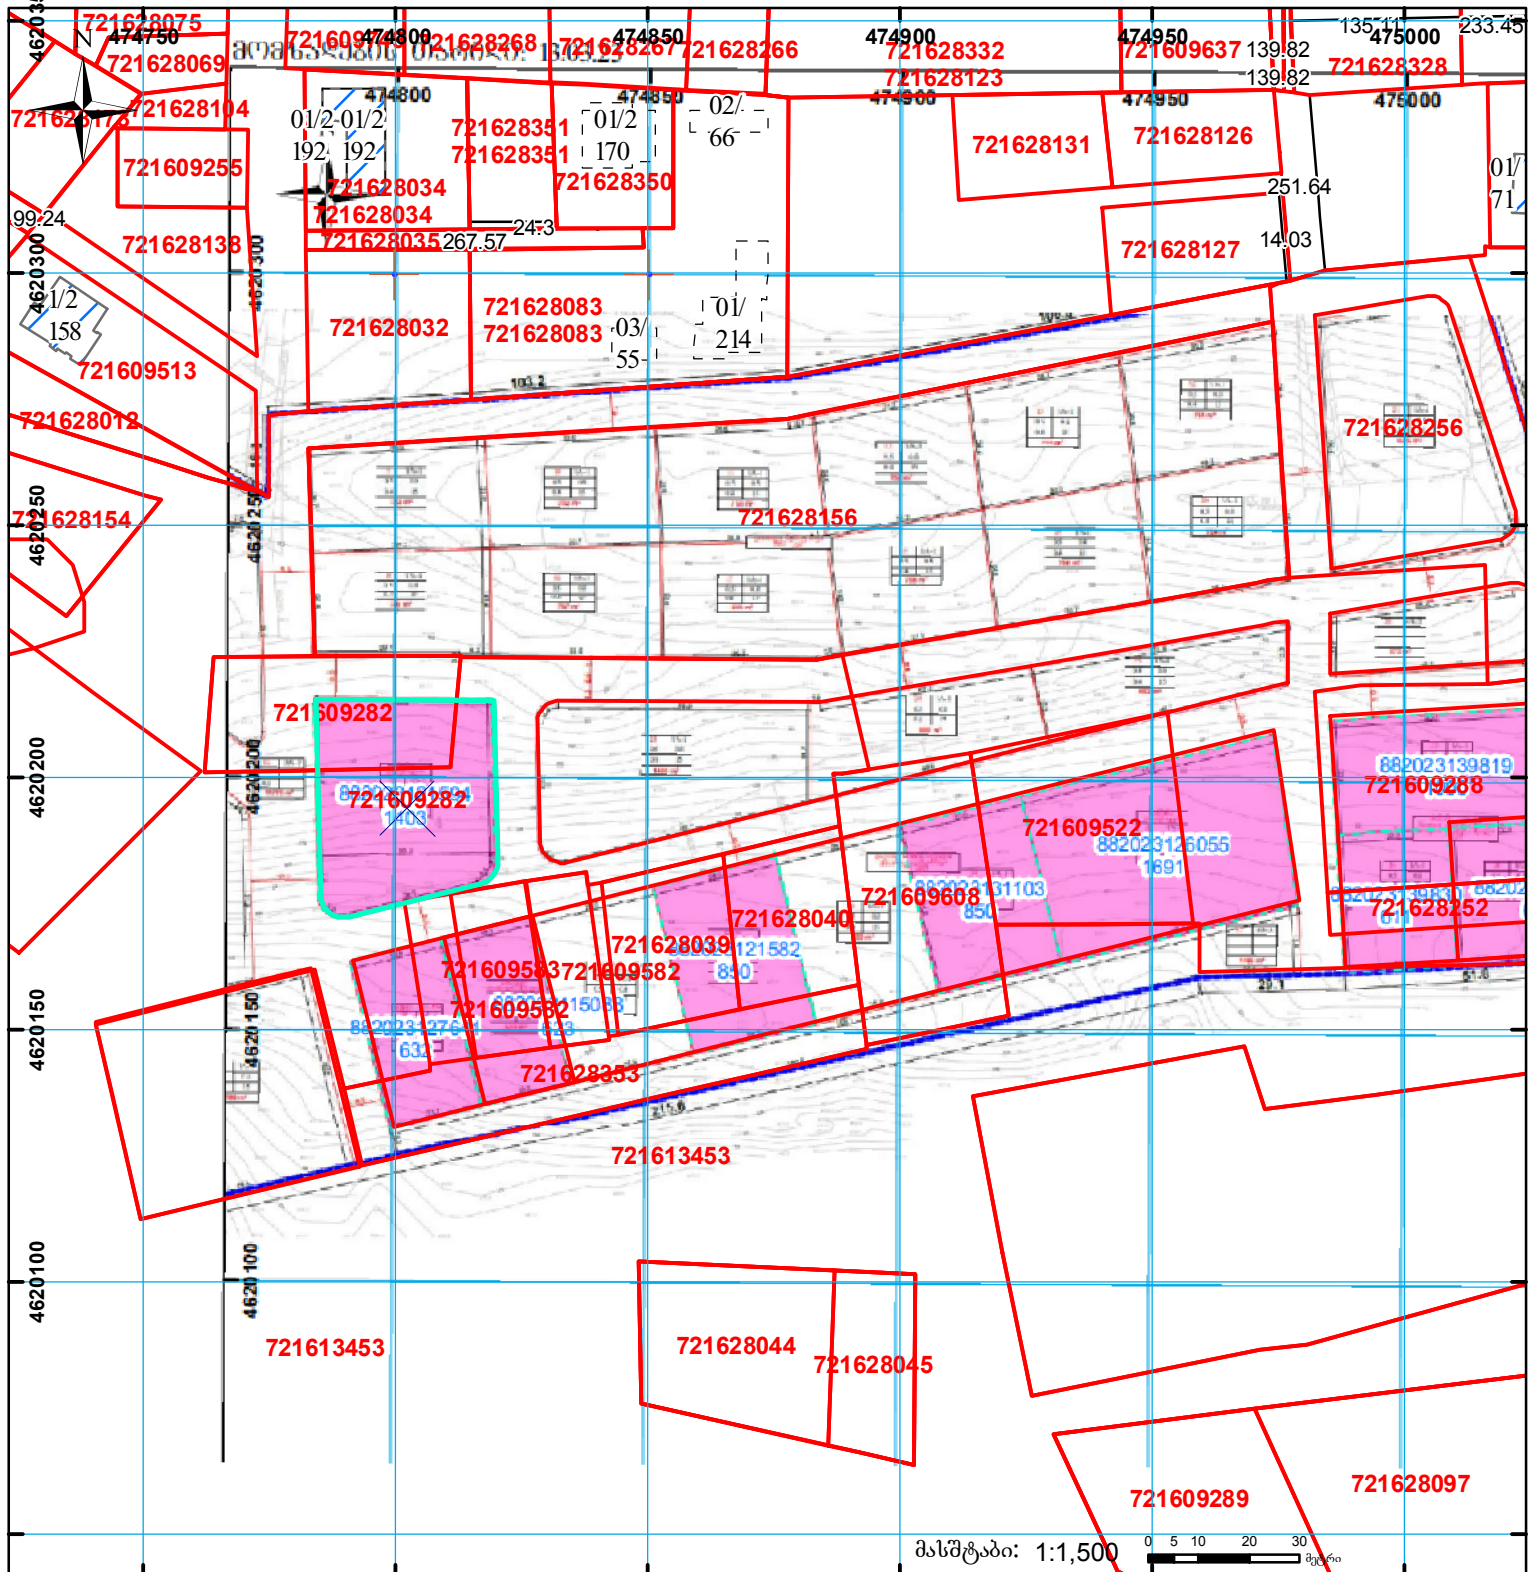

მასშტაბი: 1:1,500

0 5 10 20 30 ~~35~~ μm



შენობა-ნაგებობა,
პირობითი ნომერი/სართულიანობა



ვადებულება



სარეგისტრაციოდ წარმოდგენილი ნაკვეთი



მიწის ნაკვეთის საკადასტრო საზღვარი



მშენებარე ნაგებობა



ხაზობრივი ნაგებობა

UTM

(საერთაშორისო)
სისტემის კოდები.