



საკადასტრო გეგმა

საჯარო რეესტრის ეროვნული
სააგენტო

საკადასტრო კოდი:

64.25.01.730

განცხადების ნომერი:

882022925450

მომზადების თარიღი:


09/12/2022

ნაკვეთის დანიშნულება:

ფართობი:

სასოფლო-სამეურნეო(საკარმიდამო)

660 კვ.მ (WGS 84 / UTM zone 38N)

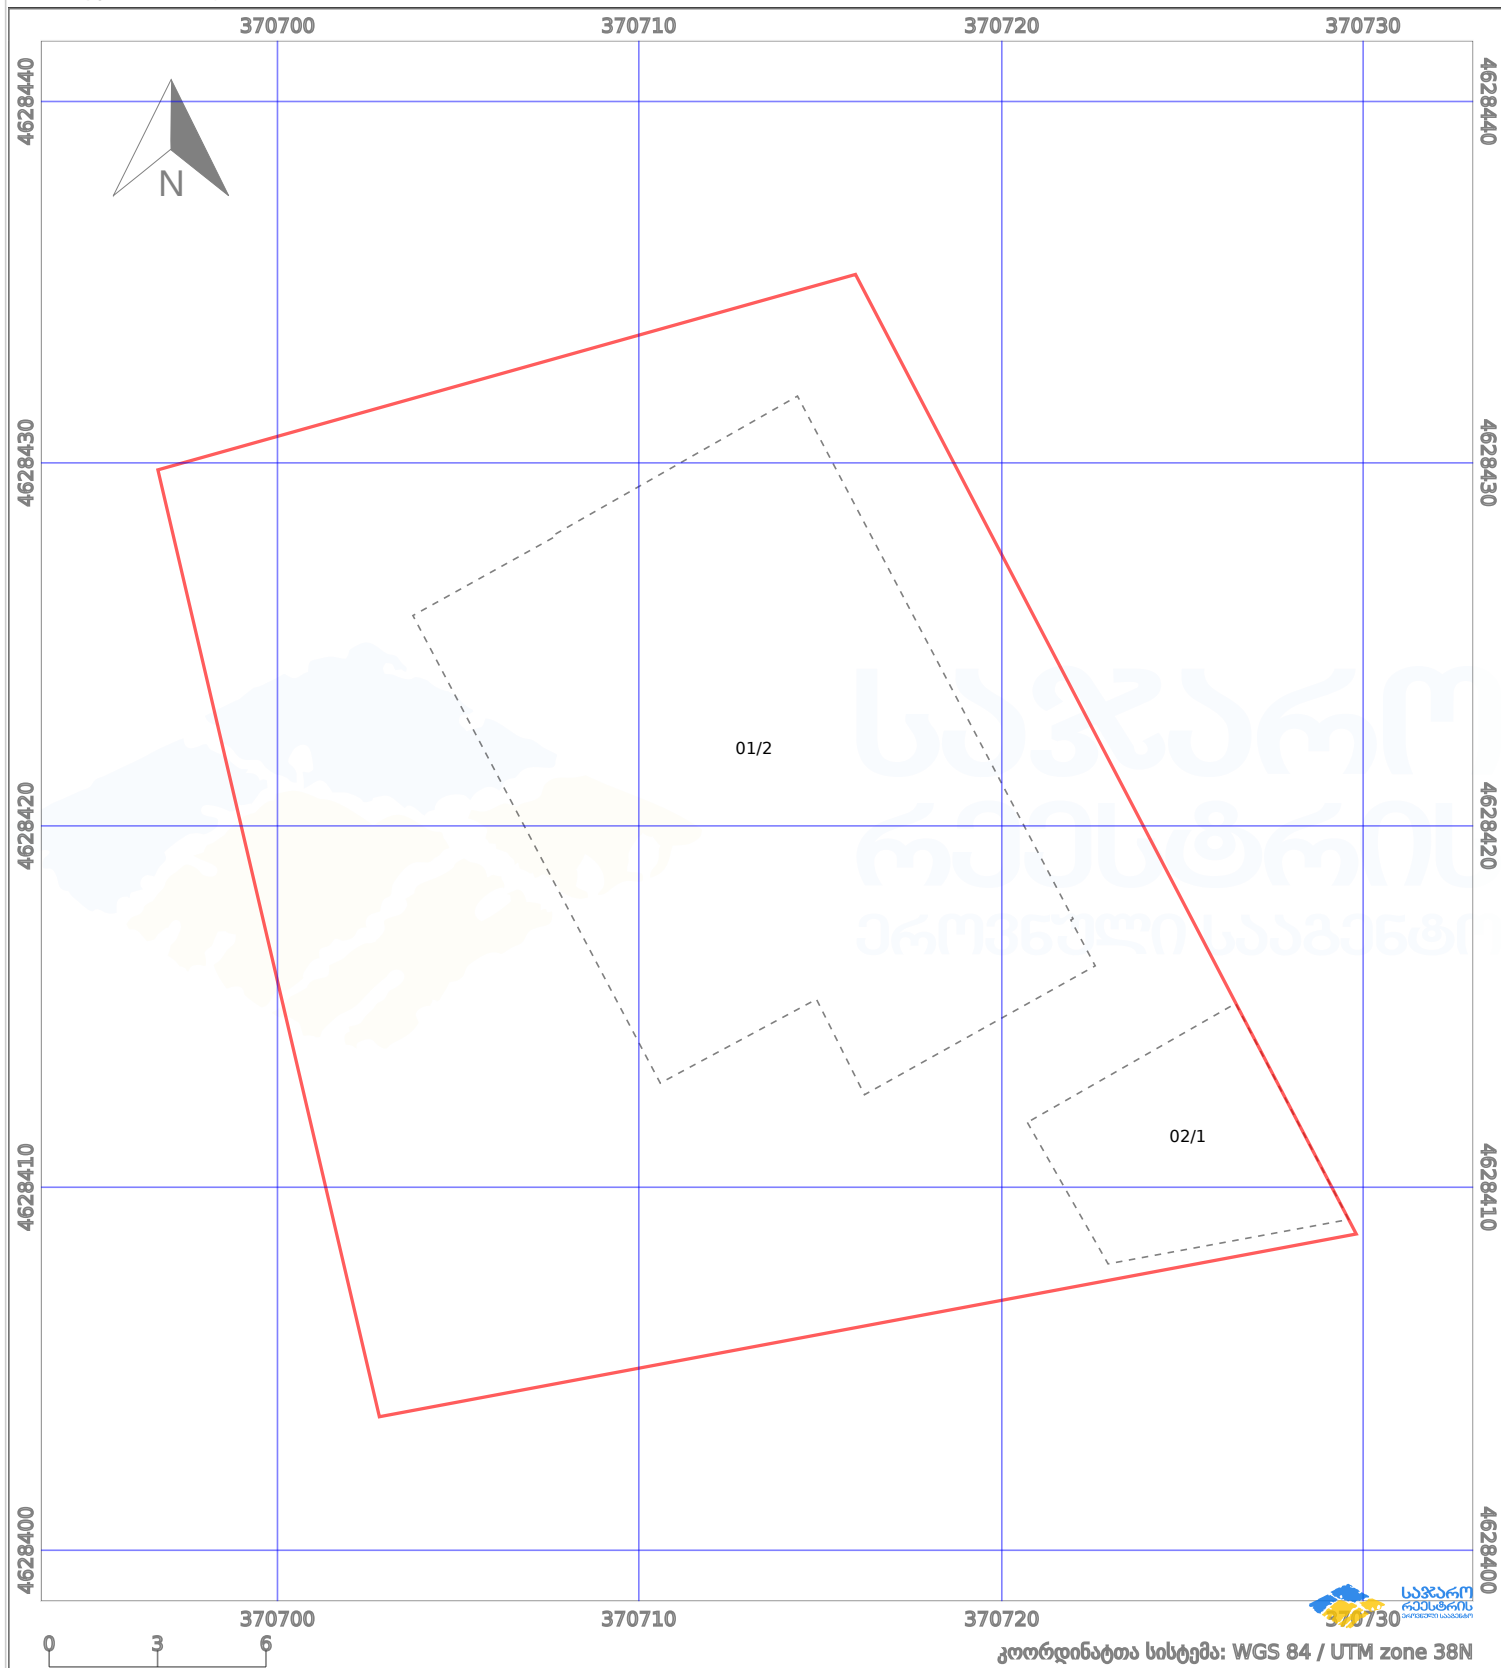

პირობითი აღნიშვნები:

	ნაკვეთის საზღვარი		მშენებარე ნაგებობა		02/4	აშენებული ნაგებობა		ქარსაფარი ზოლი
	სამობრივი ნაგებობა		ტყის ფონდი			ვალდებულება		