




საკადასტრო გეგმა

საჯარო რეესტრის ეროვნული
სააგენტო

საკადასტრო კოდი: 29.09.46.317
განცხადების ნომერი: 892018732357
მომზადების თარიღი: 05/10/2018

ნაკვეთის დანიშნულება: სასოფლო-სამეურნეო
ფართობი: 1522 კვ.მ (WGS 84 / UTM zone 38N)

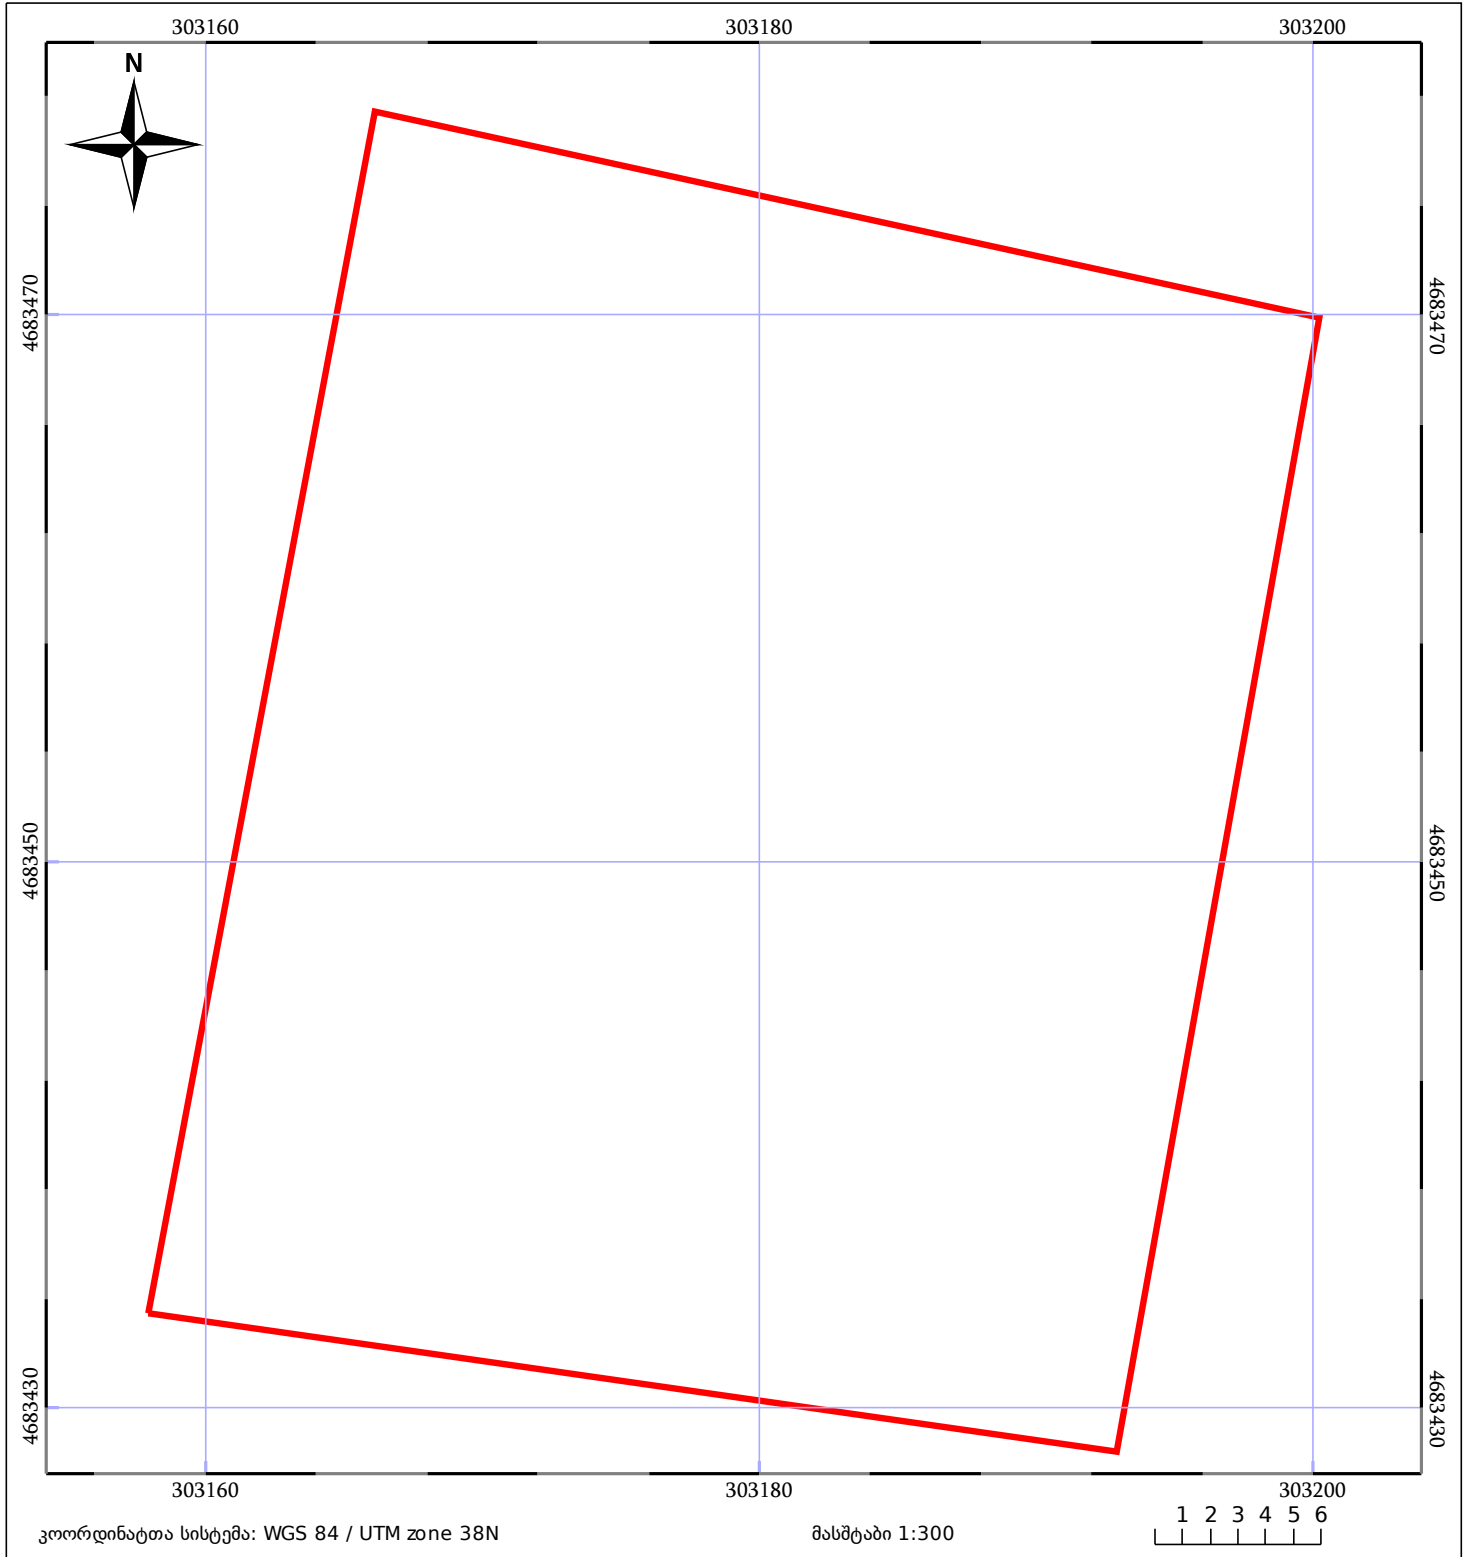

| | | |
|------------------------------|-----------------------|-------------|
| 05/25 მშენებარე ნაგებობა | 05/25 მენობა/ნაგებობა | ტყის ფონდი |
| ნაკვეთის საკადასტრო საზღვარი | ხაზობრივი ნაგებობა | ვალდებულება |