



საკადასტრო გეგმა

საჯარო რეესტრის ეროვნული
სააგენტო

საკადასტრო კოდი: **01.72.14.097.752**

ნაკვეთის დანიშნულება:

სასოფლო-სამეურნეო

განცხადების ნომერი: **882021561709**


ფართობი:

364 კვ.მ (WGS 84 / UTM zone 38N)

მომზადების თარიღი: **29/07/2021**

ვალდებულების ფართობი:

29 კვ.მ (WGS 84 / UTM zone 38N)

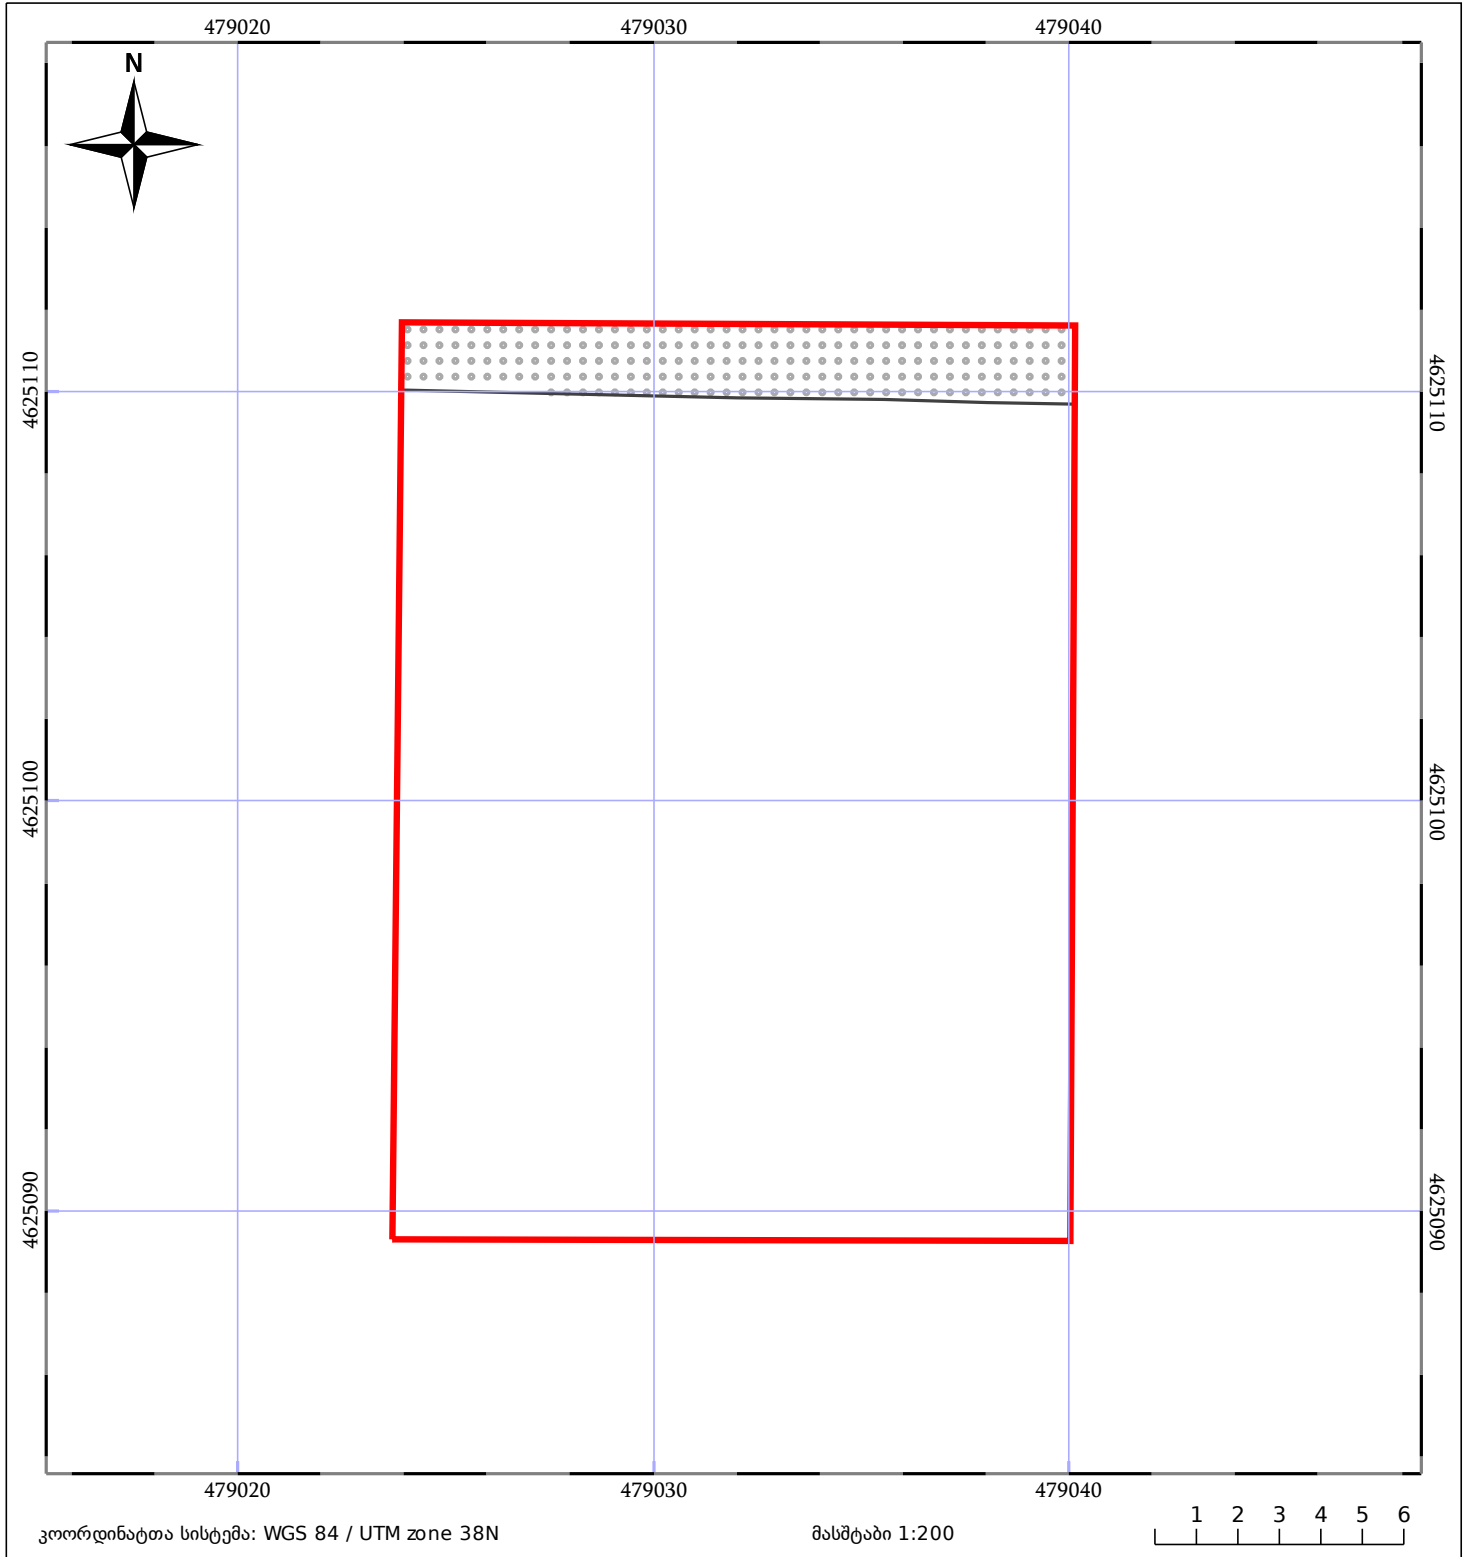

მშენებარე ნაგებობა	ნაკვეთის საკადასტრო საზღვარი	მენობა/ნაგებობა
საზღვრული ნაგებობა	ტყის ფონდი	ვალდებულება