


მიწის ნაკვეთის საკადასტრო კოდი: 81 07 02 072  
 განცხადების რეგისტრაციის ნომერი: 882017835222  
 მიწის ნაკვეთის ფართობი: 2500 კვ.მ.  
 მომზადების თარიღი: 18.09.17

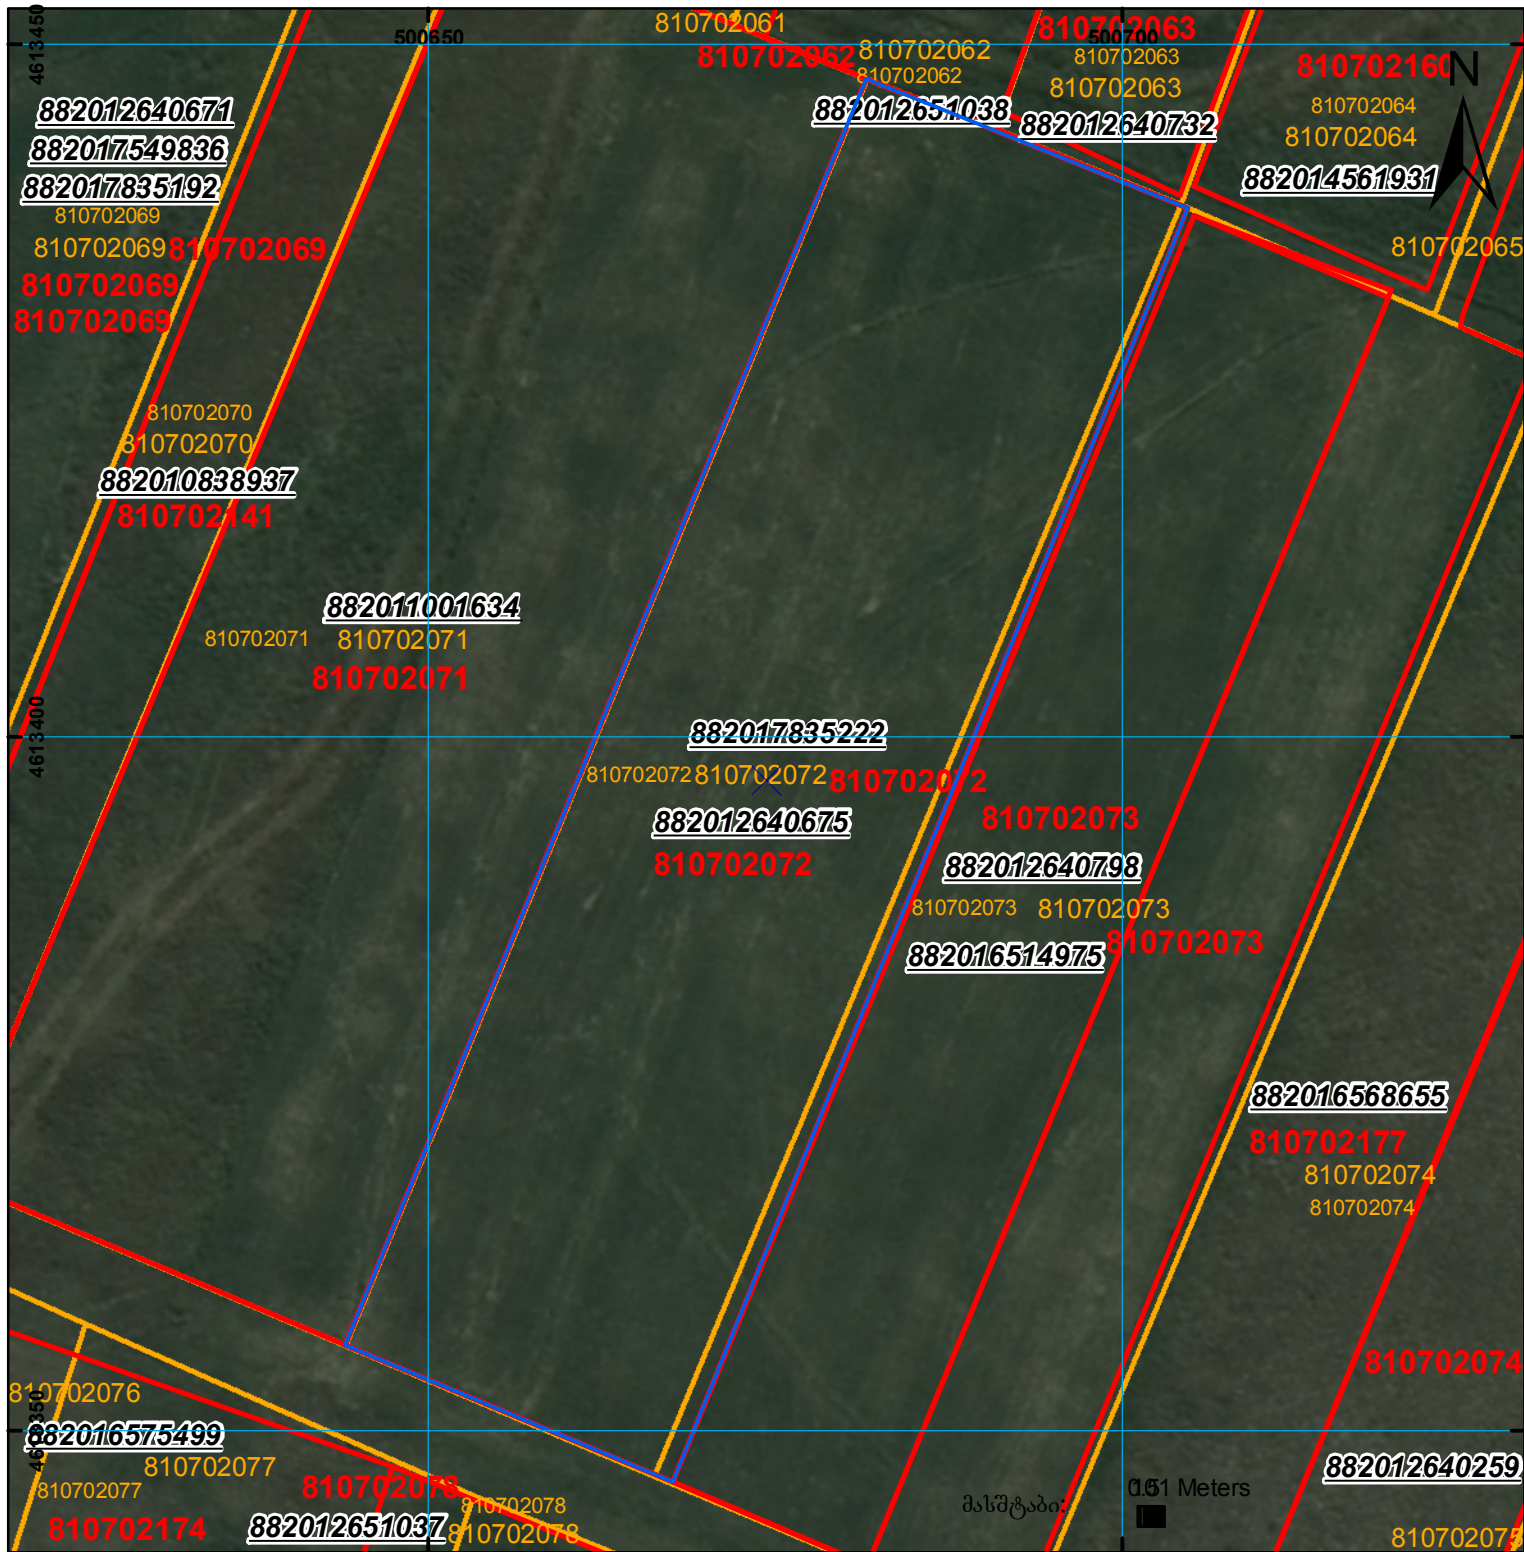

|                                                                                    |                                                 |                                                                                     |                     |                                                                                      |                  |
|------------------------------------------------------------------------------------|-------------------------------------------------|-------------------------------------------------------------------------------------|---------------------|--------------------------------------------------------------------------------------|------------------|
|  | შენიშვნა-ნაგებობა, პირობითი ნომერი/სართულიანობა |  | ფაქტობრივი საზღვარი |  | საზღვარი ნაკვეთი |
|  | მიწის ნაკვეთის საკადასტრო საზღვარი              |  | შეზღუდული ნაკვეთი   |                                                                                      |                  |