




საქართველოს იუსტიციის სამინისტრო
საჯარო რეგისტრის ეროვნული სააგენტო


საკადასტრო გეგმა

საჯარო რეგისტრის
ეროვნული სააგენტო

მიწის ნაკვეთის საკადასტრო კოდი: 01.13.08.009.025
განცხადების რეგისტრაციის ნომერი: 882011445762
მიწის ნაკვეთის ფართობი: 893 კვ.მ.
დანიშნულება: არასასოფლო-სამეურნეო
პროგნოზის თარიღი 15.09.11

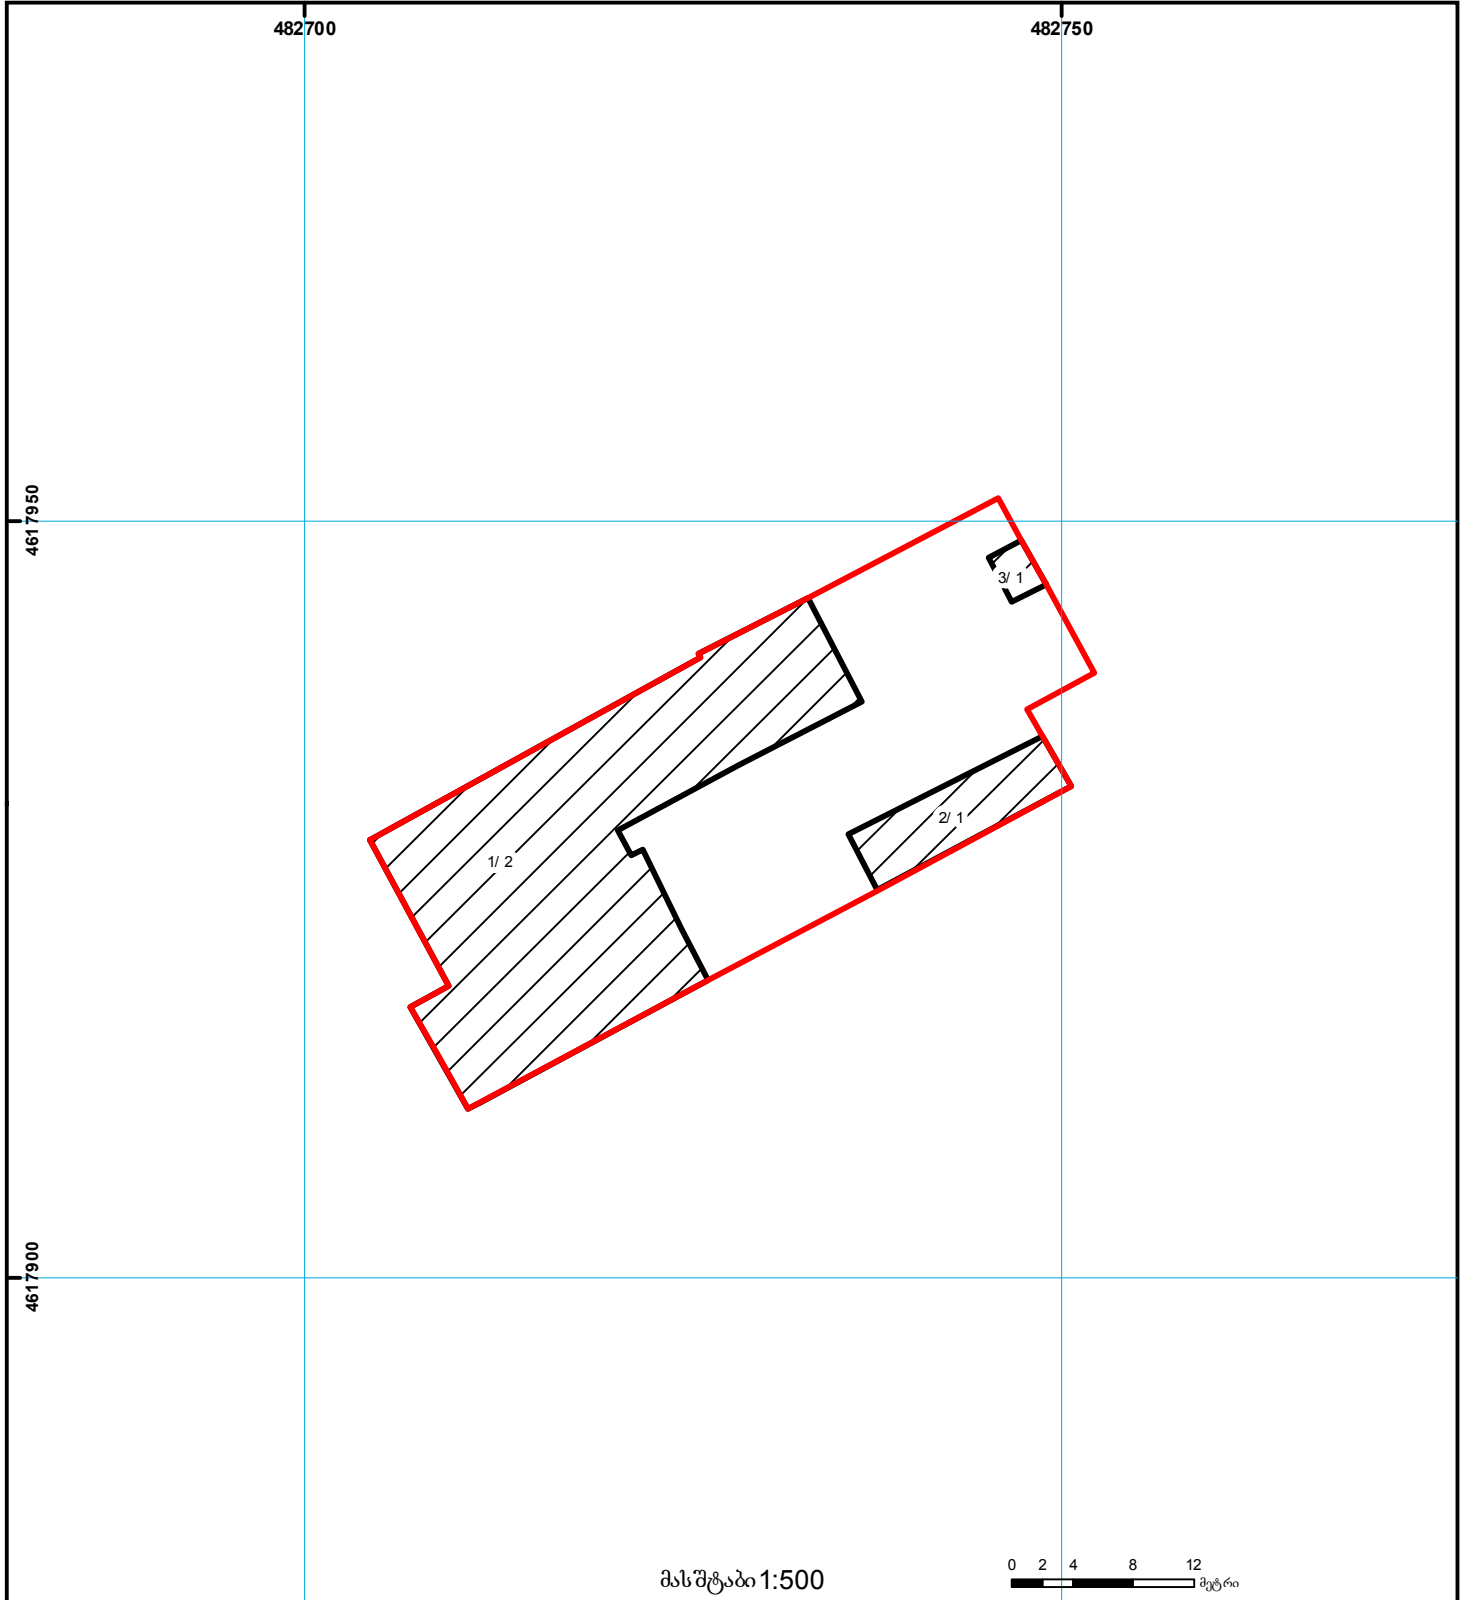

მასშტაბი 1:500

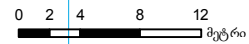

| | | | | | | |
|--|--|--|--------------------|--|----------------------|---|
| | შენობა-ნაგებობა, პირობითი ნომერი/სართულიანობა | | ვალდებულება | | საზღვრევი ნაგებობა | 000 (საერთაშორისო) UTM სისტემის კოორდ. |
| | მიწის ნაკვეთის საკადასტრო საზღვარი | | მშენებარე ნაგებობა | | მიწის ქვეშა ნაგებობა | |