



საკადასტრო გეგმა

საჯარო რეესტრის ეროვნული
სააგენტო

საკადასტრო კოდი: **01.11.10.013.166**

განცხადების ნომერი: **882017078186**


მომზადების თარიღი: **07/02/2017**

ნაკვეთის დანიშნულება:

ფართობი:

არასასოფლო სამეურნეო

2752 კვ.მ (WGS 84 / UTM zone 38N)

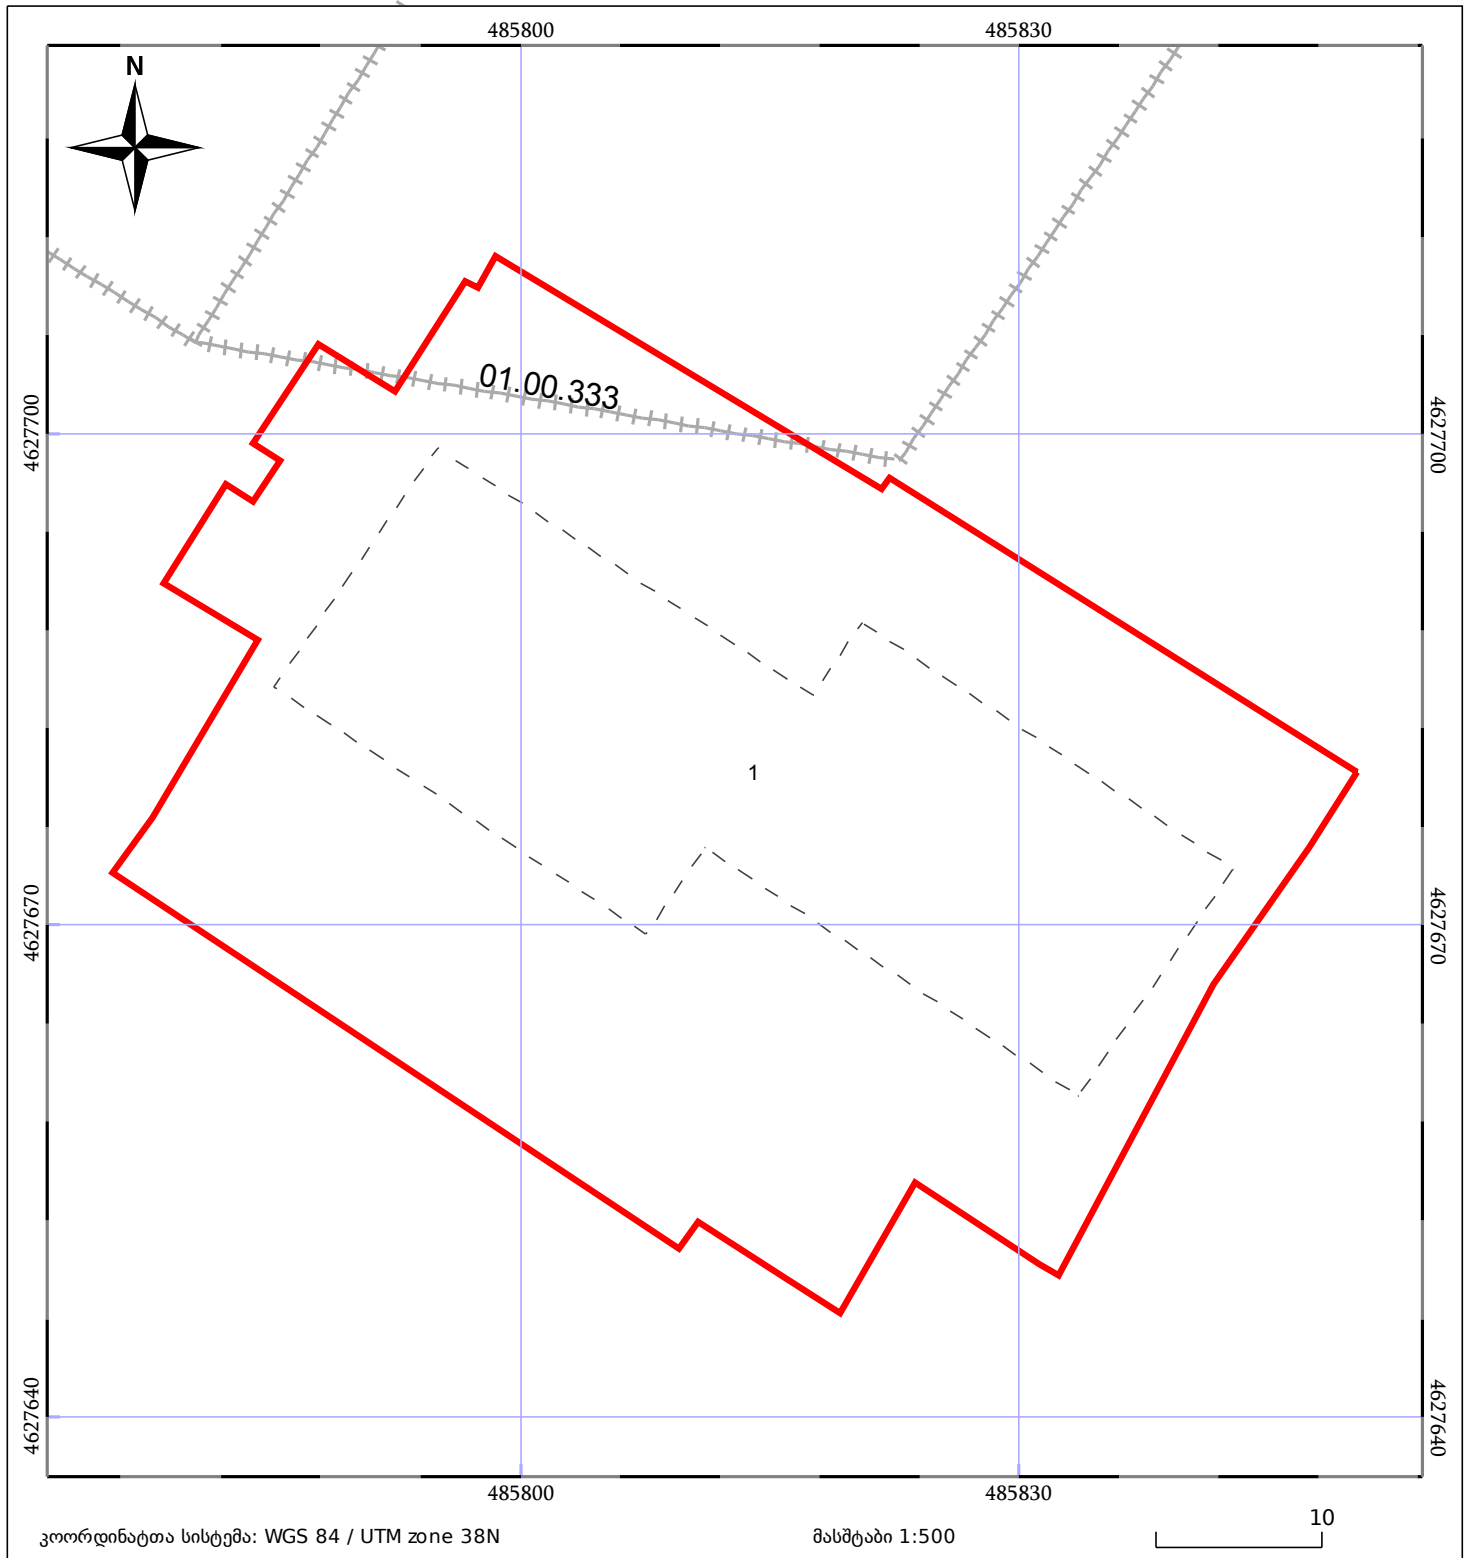

ნაკვეთის საკადასტრო საზღვარი

ხაზობრივი ნაგებობა

ტყის ფონდი

შენიშვნა/ნაგებობა

შენიშვნა/ნაგებობა

ვალდებულება