


მიწის ნაკვეთის საკადასტრო კოდი: 720603033092
განცხადების რეგისტრაციის ნომერი: 882025554643
მიწის ნაკვეთის ფართობი: 1962 კვ.მ.
ღანძღვლობა:
მომზადების თარიღი: 15.07.25

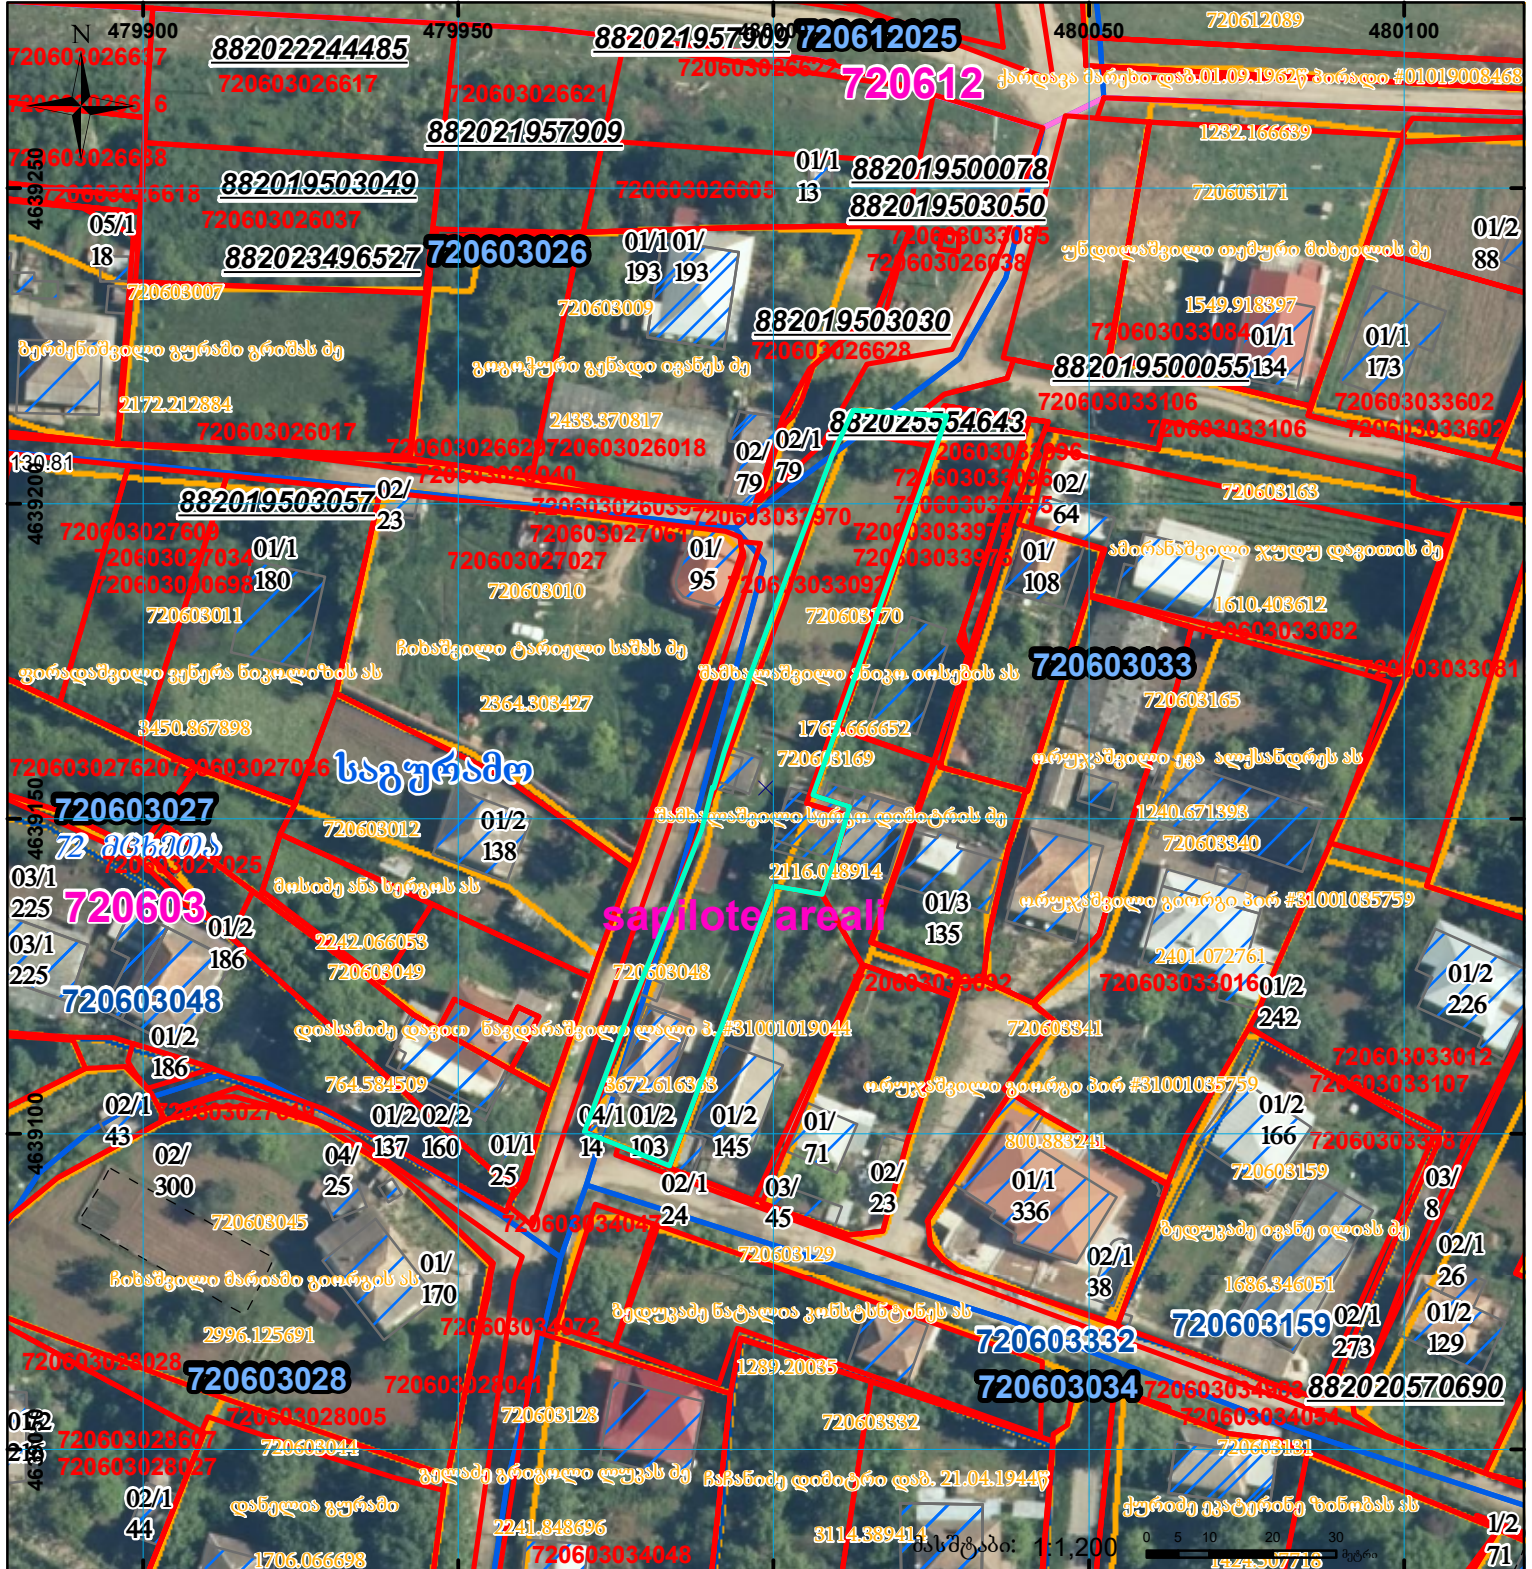

	შენიშვნა-ნაკვეთი, პირობითი ნომერი/სართულიანობა		გაღებულულება		სარეგისტრაციოდ წარმოდგენილი ნაკვეთი
	მიწის ნაკვეთის საკადასტრო საზღვარი		შენიშვნა-ნაკვეთი		საზოგადოებრივი ნაკვეთი