




საქართველოს იუსტიციის სამინისტრო
საჯარო რეგისტრის ეროვნული სააგენტო

საკადასტრო გეგმა

საჯარო რეგისტრის
ეროვნული სააგენტო

მიწის ნაკვეთის საკადასტრო კოდი: 01.13.06.015.012
განცხადების რეგისტრაციის ნომერი: 892012108500
მიწის ნაკვეთის ფართობი: 2947 კვ.მ.
ღანიშნულება: არასასოფლო-სამეურნეო
მიმზადების თარიღი 26.12.12

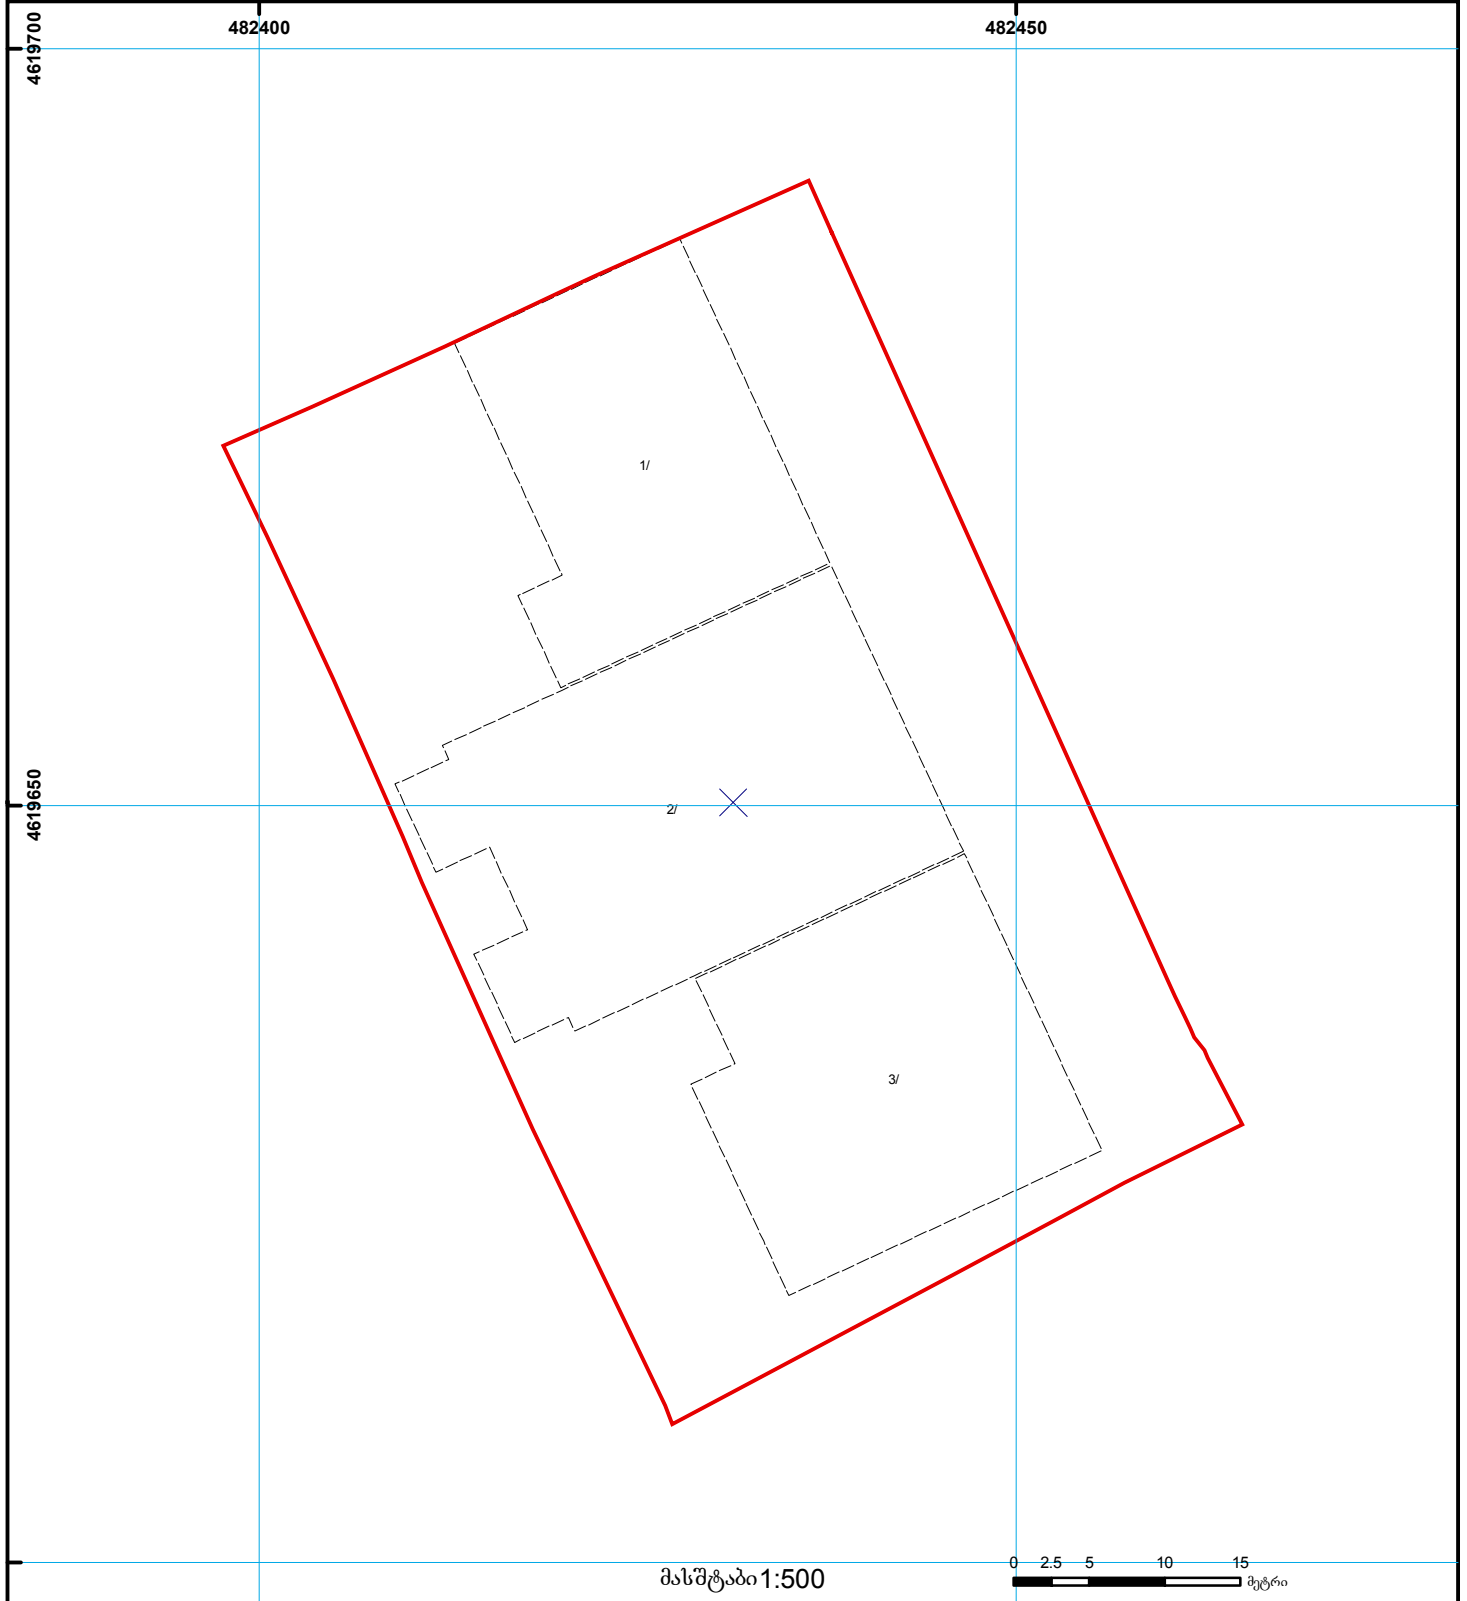

	შენიშნული ნაკვეთების, პირობითი ნომერი/სართულიანობა		ვაღდებულება		საზოობრივი ნაკვეთობა	000 000 UTM (საერთაშორისო) სისტემის კოორდ.
	მიწის ნაკვეთის საკადასტრო საზღვარი		შეზღუდვარე ნაკვეთობა		მიწისქვეშა ნაკვეთობა	