

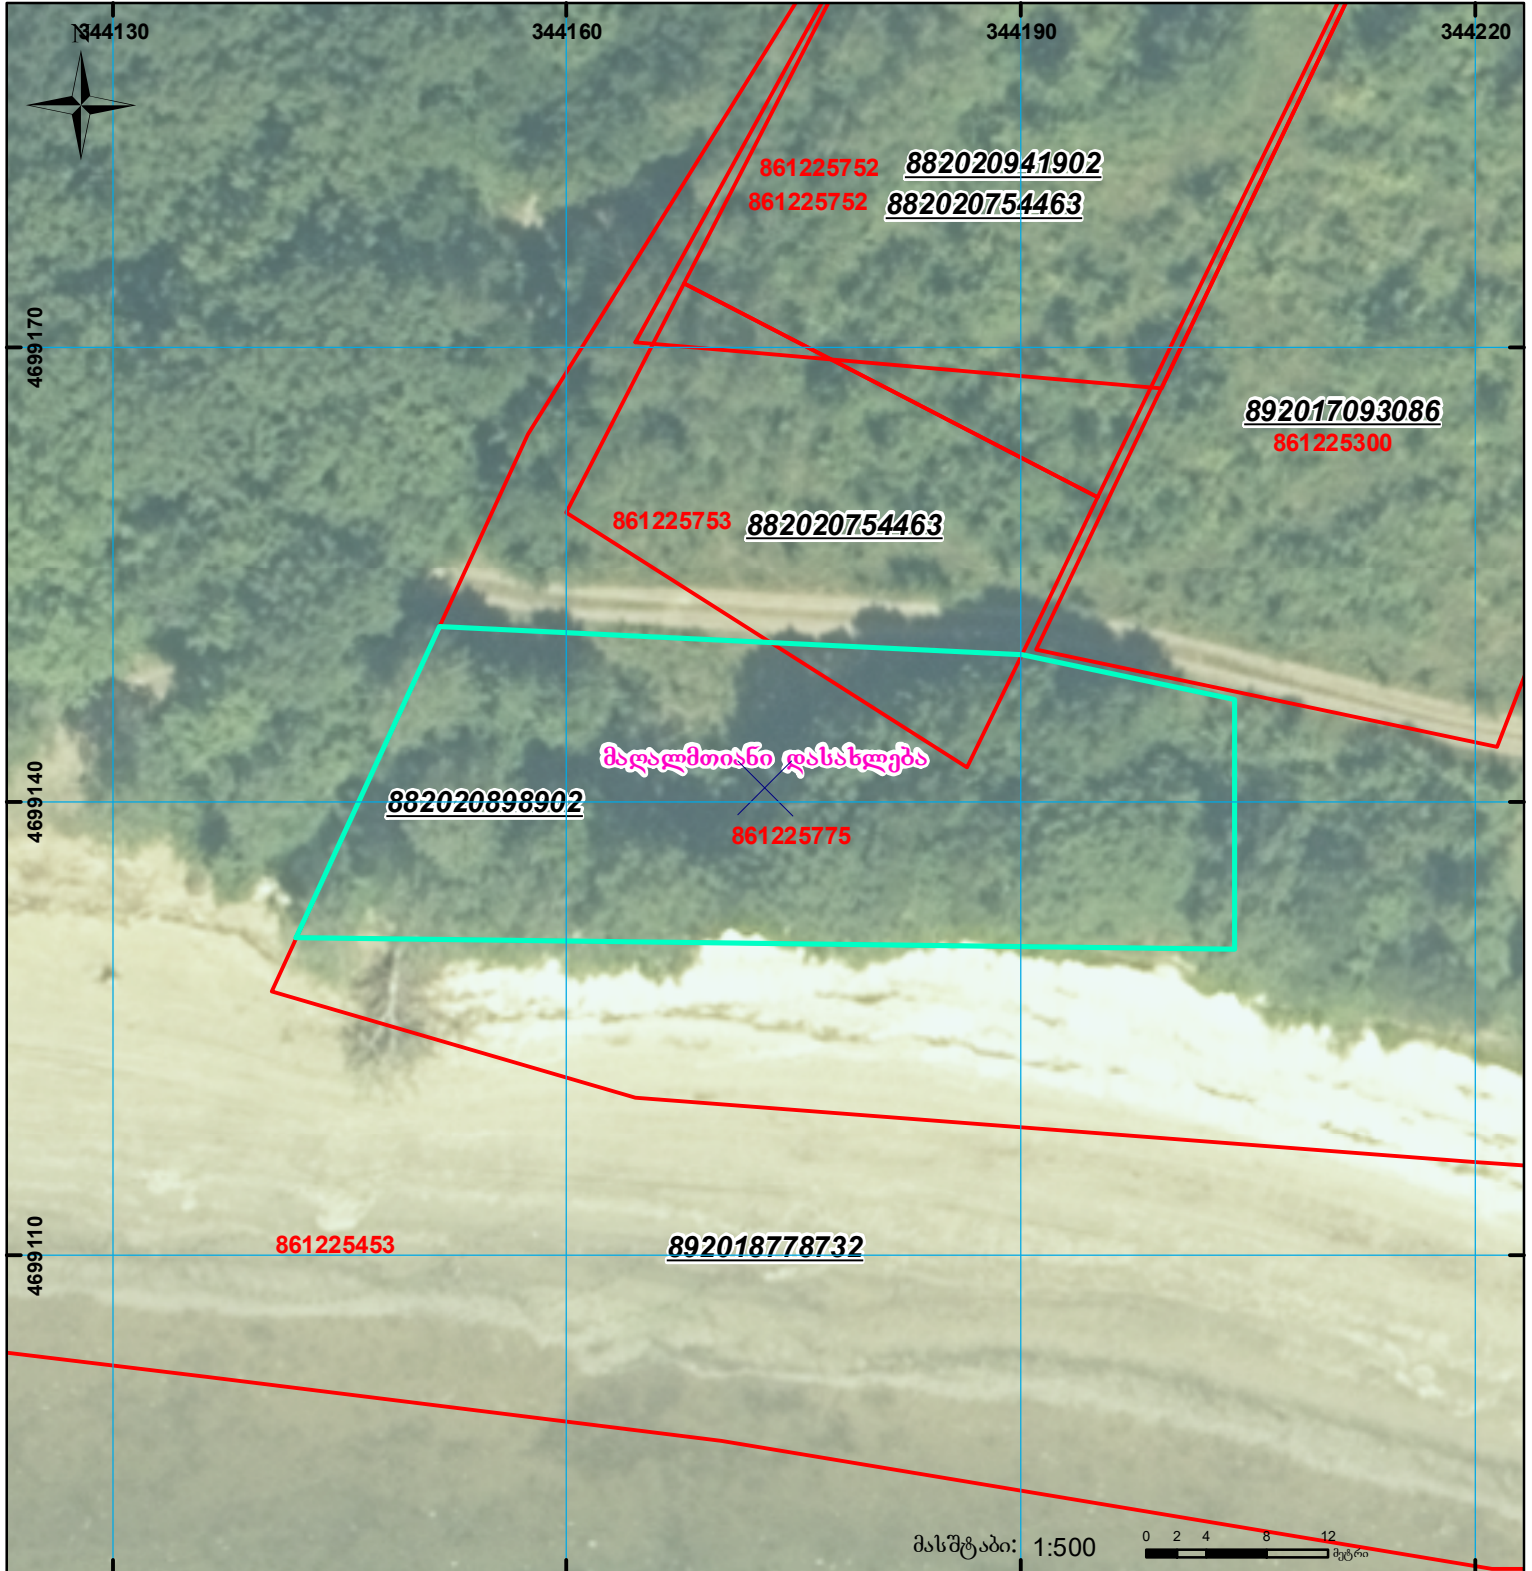



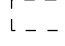
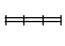


მიწის ნაკვეთის საკადასტრო კოდი: **861225775**
 ბანცხალების რეგისტრაციის ნომერი: **882020898902**
 მიწის ნაკვეთის ფართობი: **1121 კვ.მ.**
 დანიშნულება:
 მომზადების თარიღი: **14.12.20**

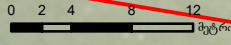

მასშტაბი: 1:500

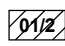

	შენიშნული ნაკვეთი, პირობითი ნომერი/სართულიანობა		ვალდებულება		სარეგისტრაციოდ წარმოდგენილი ნაკვეთი
	მიწის ნაკვეთის საკადასტრო საზღვარი		შუენებარე ნაკვეთი		საზოგადოებრივი ნაკვეთი

UTM (საერთაშორისო) სისტემის კოორდ.