




საკადასტრო გეგმა

საჯარო რეგისტრის ეროვნული სააგენტო

საკადასტრო კოდი: **43.31.42.608**
განცხადების ნომერი: **892024121650**
მომზადების თარიღი: **29/07/2024**

ნაკვეთის დანიშნულება: **არასასოფლო სამეურნეო**
ფართობი: **35407 კვ.მ (WGS 84 / UTM zone 38N)**
35399 კვ.მ (WGS 84 / UTM zone 37N)
ვალდებულების ფართობი: **227 კვ.მ (WGS 84 / UTM zone 38N)**
227 კვ.მ (WGS 84 / UTM zone 37N)

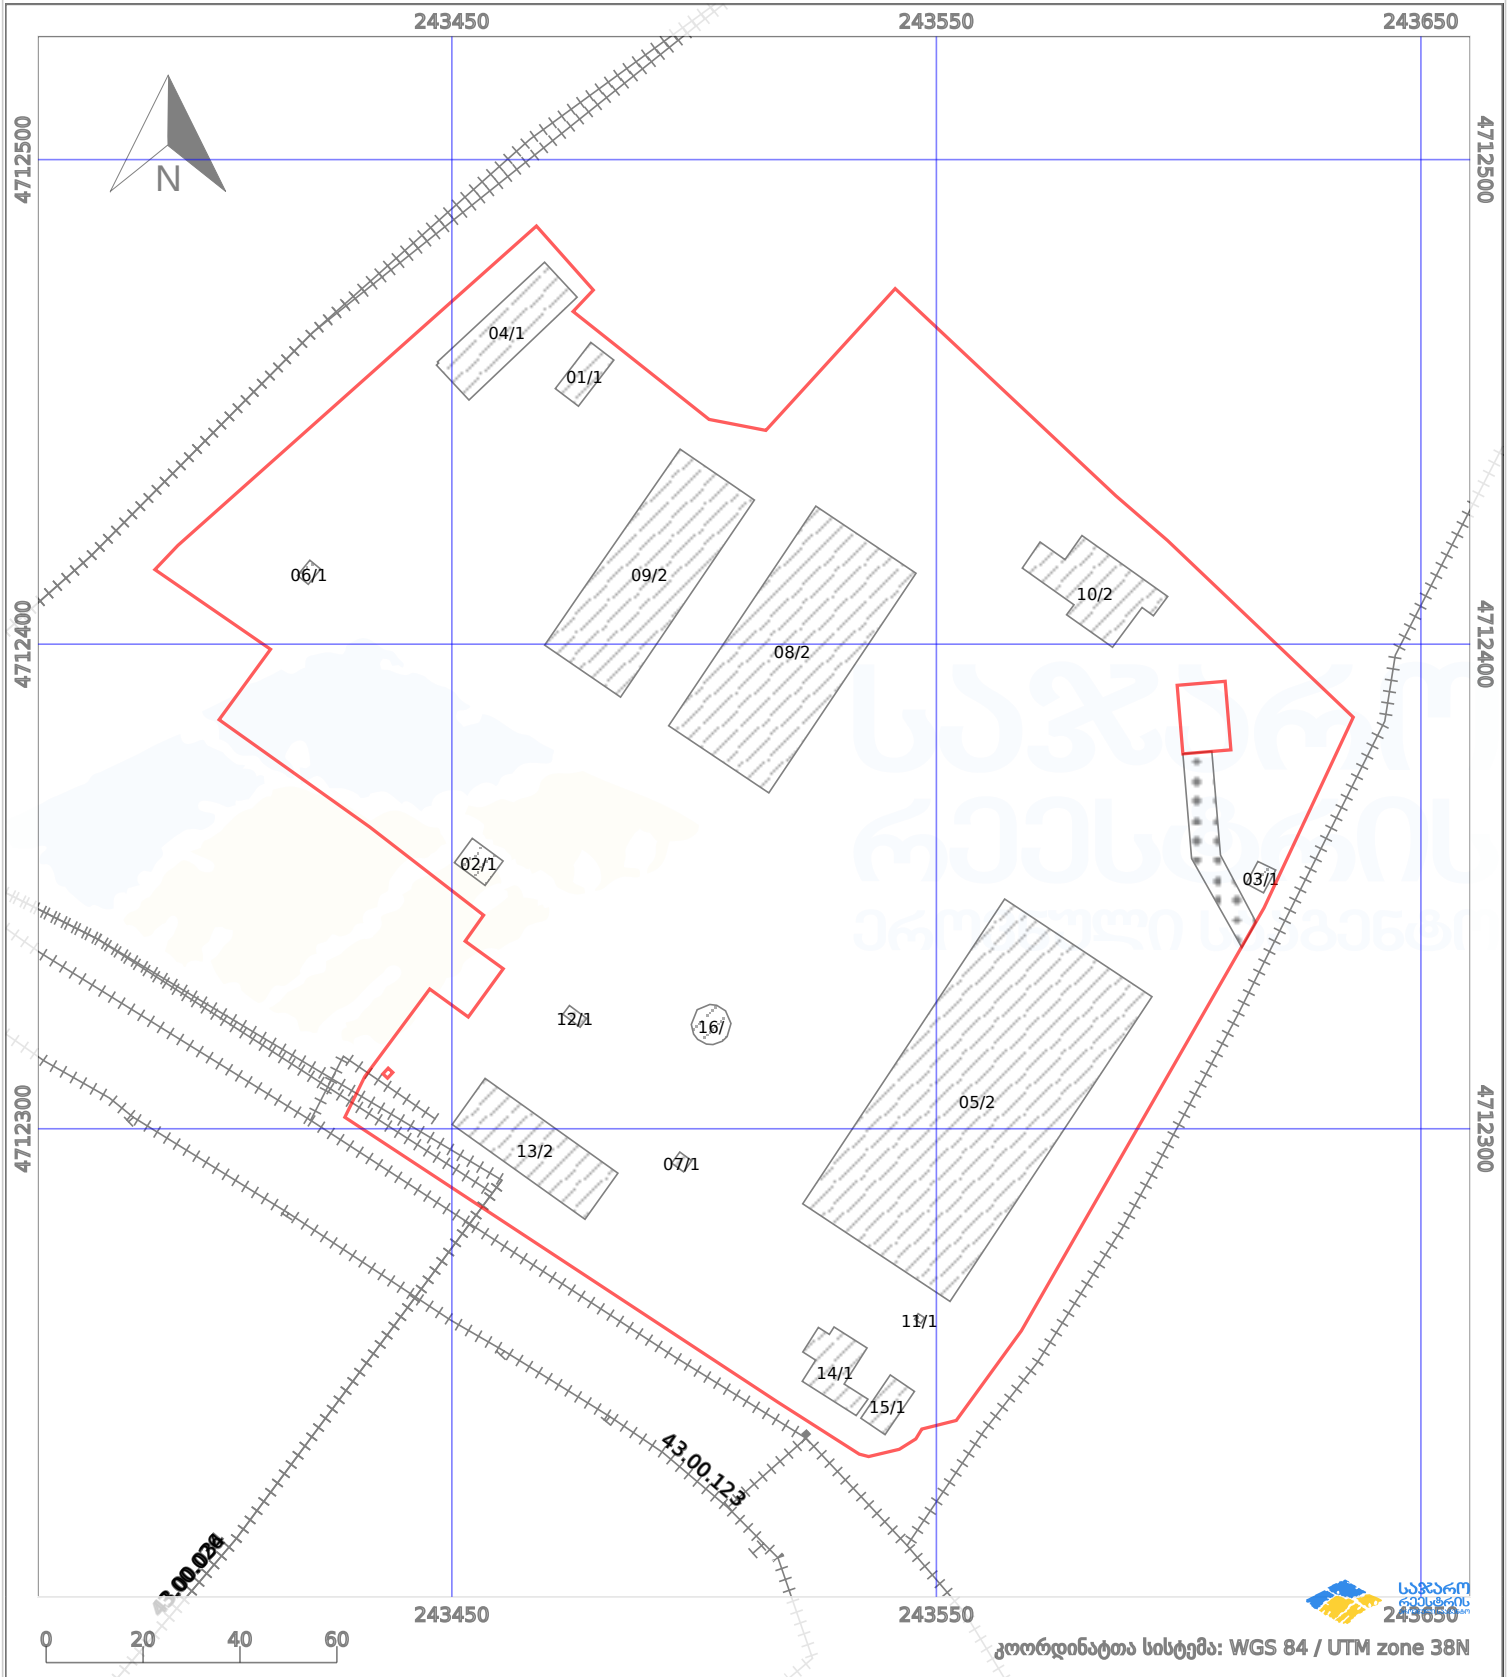

პირობითი აღნიშვნები:

	ნაკვეთის საზღვარი		მშენებარე ნაგებობა		აშენებული ნაგებობა		მინისქვეშა ნაგებობა
	საზოგადოებრივი ნაგებობა		ტყის ფონდი		ვალდებულება		ქარსაფარი ბოლი