



# საკადასტრო გეგმა

საქართველოს რეესტრის ეროვნული სააგენტო

საკადასტრო კოდი: **32.04.37.229**

ნაკვეთის დანიშნულება:


**სასოფლო-სამეურნეო(საკარმიდამო)**

განცხადების ნომერი: **882022853345**

ფართობი:

**1180 კვ.მ (WGS 84 / UTM zone 38N)**

მომზადების თარიღი: **28/02/2023**

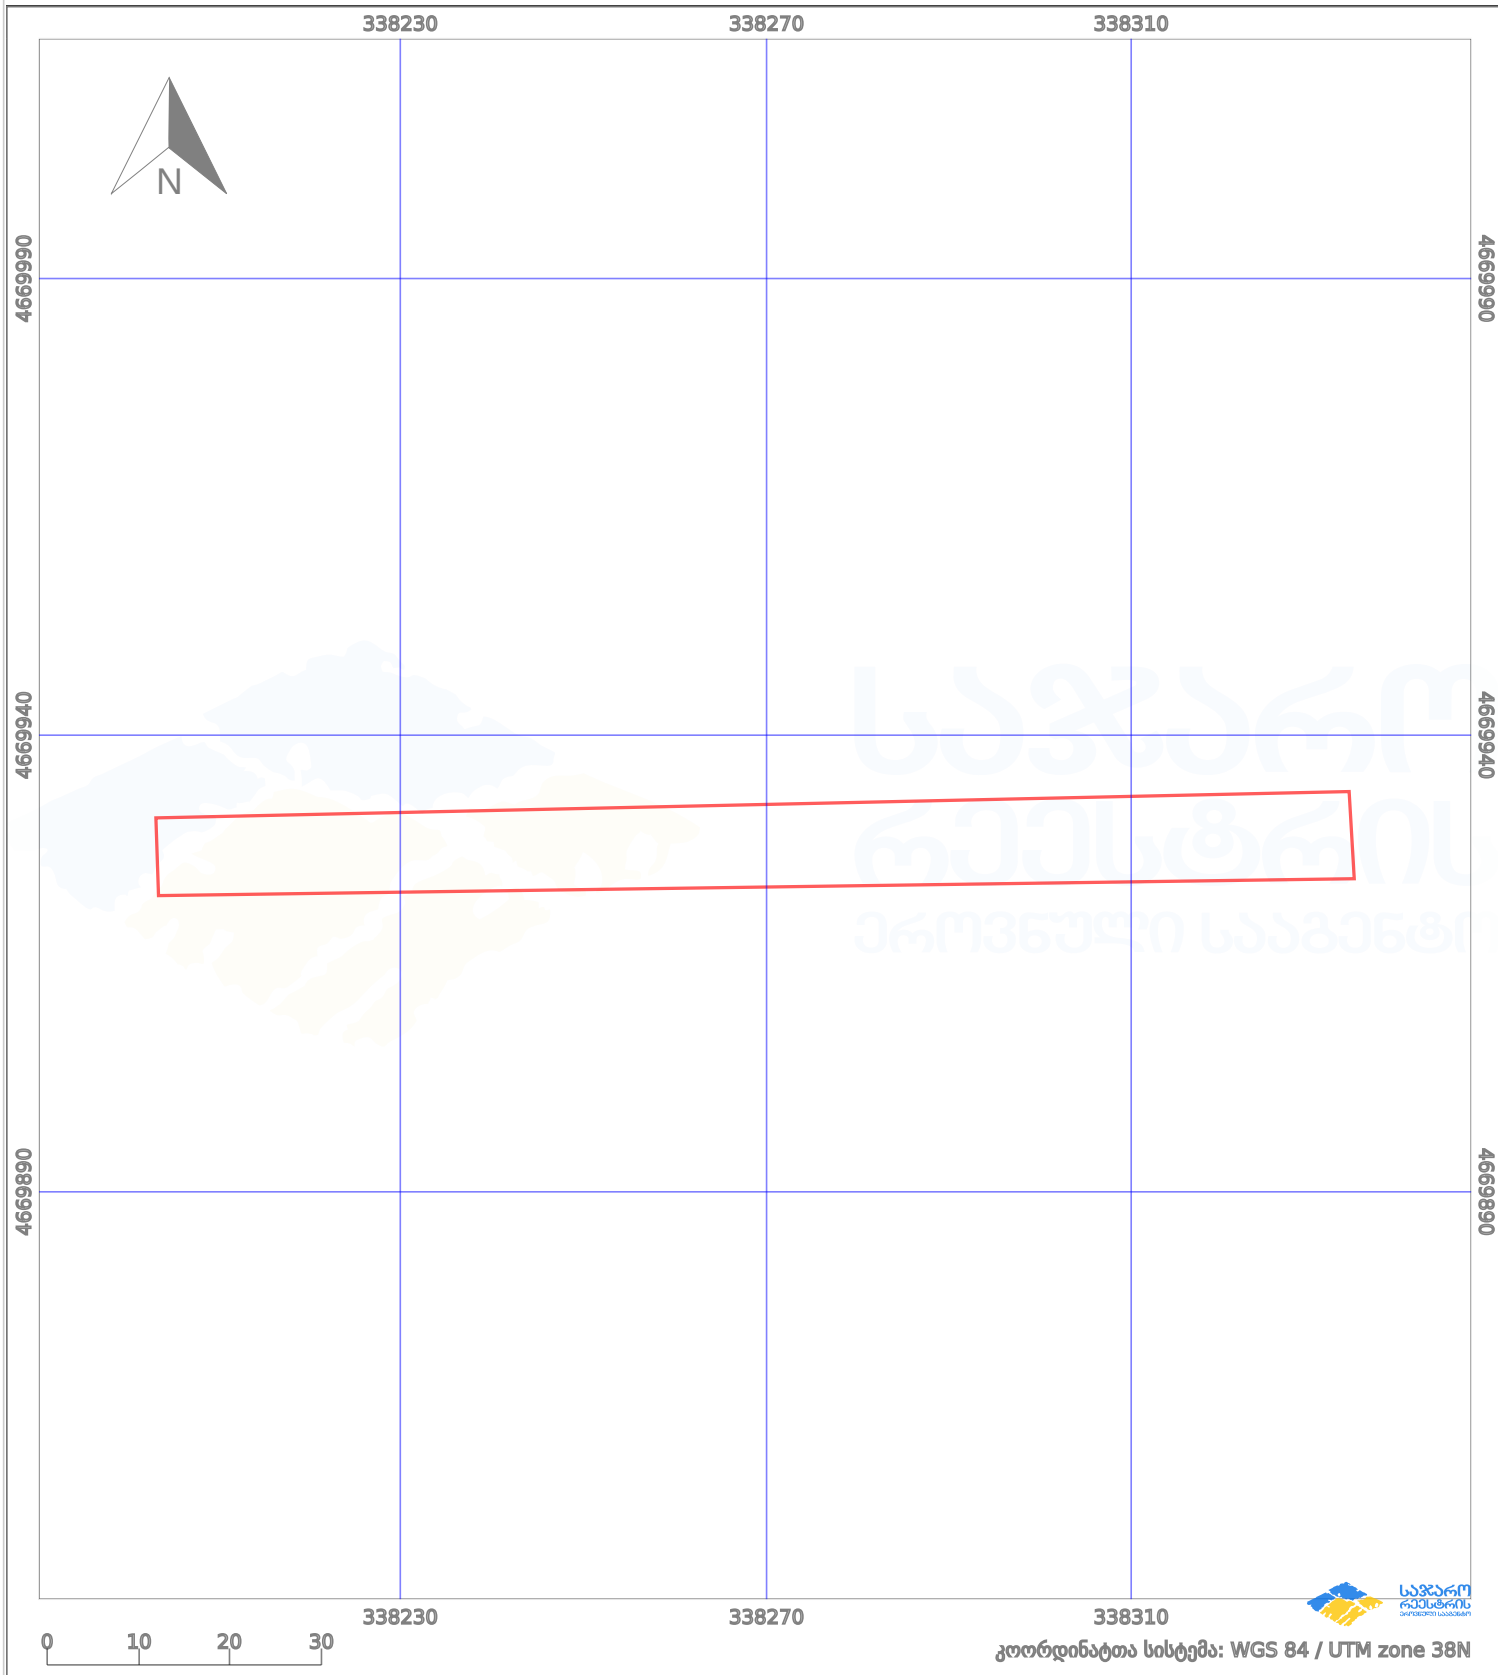

პირობითი აღნიშვნები:

- |  |                    |  |                    |  |                    |  |                |
|--|--------------------|--|--------------------|--|--------------------|--|----------------|
|  | ნაკვეთის საზღვარი  |  | მშენებარე ნაკებობა |  | აშენებული ნაკებობა |  | ქარსაფარი ზოლი |
|  | საზომრივი ნაკებობა |  | ტყის ფონდი         |  | ვალდებულება        |  |                |