



საკადასტრო გეგმა

საჯარო რეესტრის ეროვნული
სააგენტო

საკადასტრო კოდი: **34.08.73.169**


ნაკვეთის დანიშნულება:

განცხადების ნომერი: **882017786276**

ფართობი:

4555 კვ.მ (WGS 84 / UTM zone 38N)

მომზადების თარიღი: **30/08/2017**

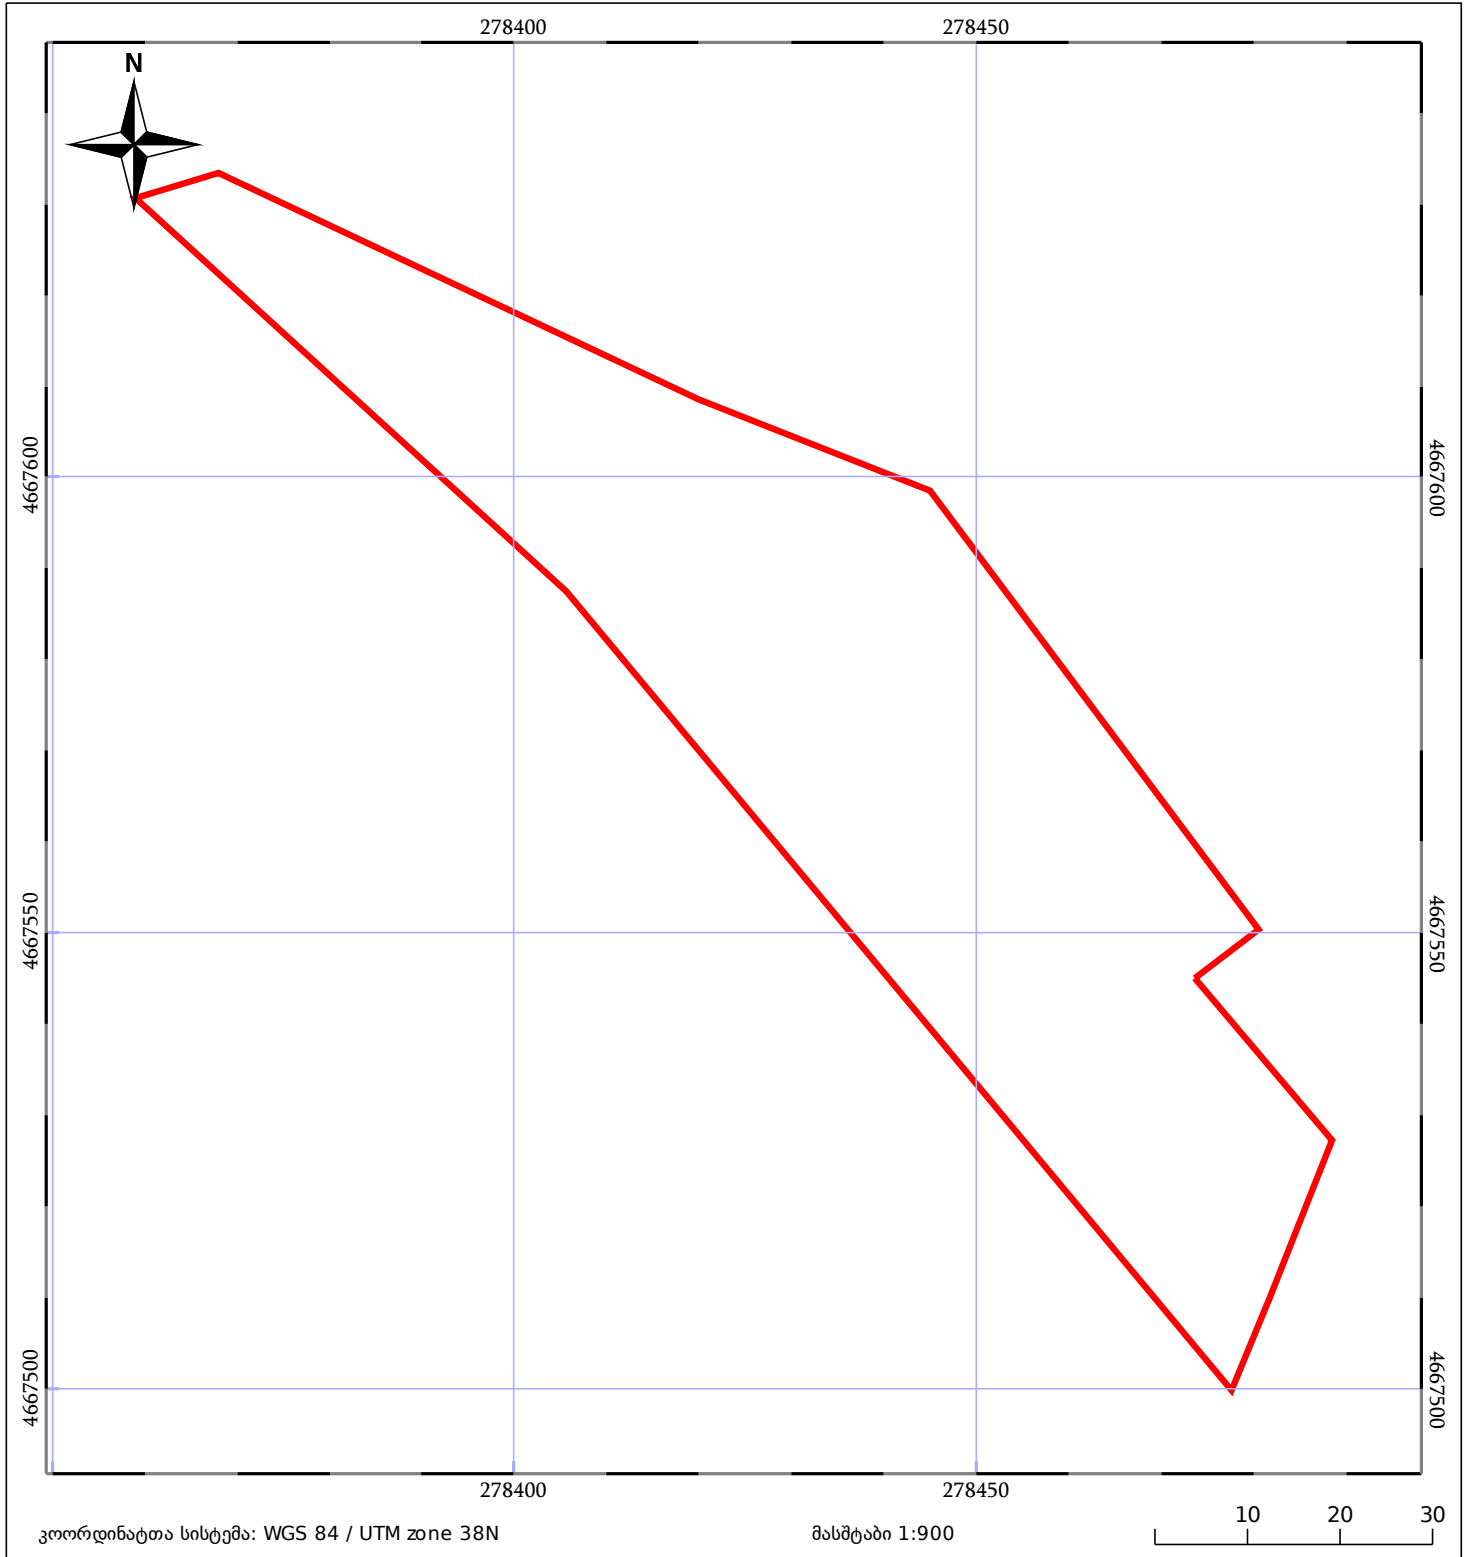

05/25 მშენებარე ნაკებობა	05/25 მენობა/ნაკებობა	ტყის ფონდი
ნაკვეთის საკადასტრო საზღვარი	ხაზობრივი ნაკებობა	ვალდებულება