


მიწის ნაკვეთის საკადასტრო კოდი: 64 25 02 435
 განცხადების რეგისტრაციის ნომერი: 882020604606
 მიწის ნაკვეთის ფართობი: 820 კვ.მ.
 დანიშნულება: 03.09.20
 მომზადების თარიღი:

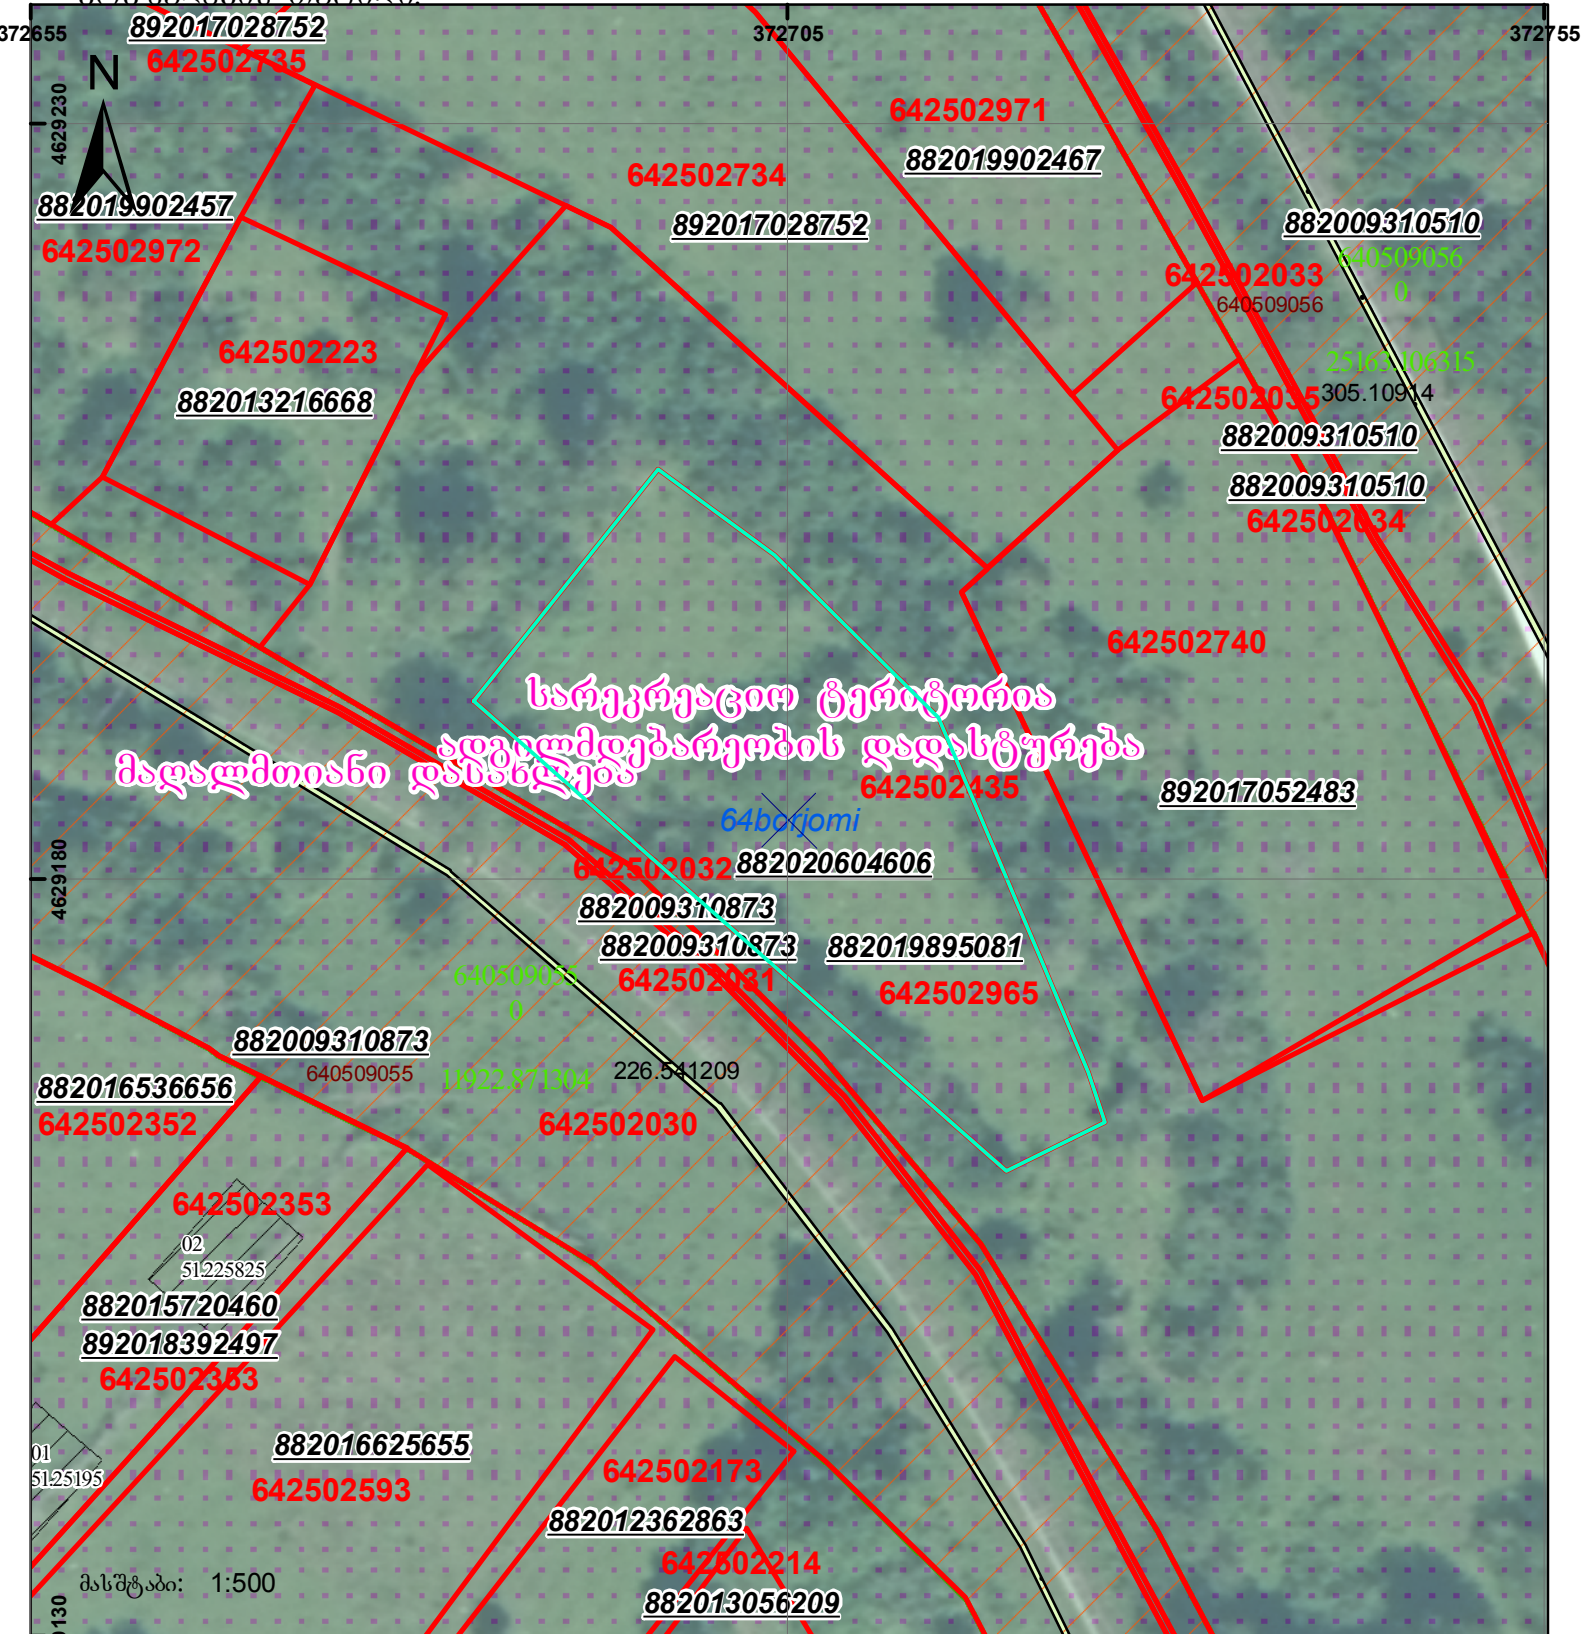

	შენიშვნა-ნაგებობა, პირობითი ნომერი/სართულიანობა		ვალდებულება		საზობრივი ნაგებობა	 000 0.00 UTM (საერთაშორისო) სისტემის კოორდ.
	მიწის ნაკვეთის საკადასტრო საზღვარი		შუენებარე ნაგებობა			