




საქართველოს იუსტიციის სამინისტრო
საჯარო რეგისტრის ეროვნული სააგენტო
საკადასტრო გეგმა

მიწის ნაკვეთის საკადასტრო კოდი: **62 10 54 055**
 განცხადების რეგისტრაციის ნომერი: **882012026024**
 მიწის ნაკვეთის ფართობი: **7614** კვ.მ.
 დანიშნულება: **სას(ო)ფლო-სამეურნეო**
 კატეგორია:
 მომზადების თარიღი: **24.01.12**

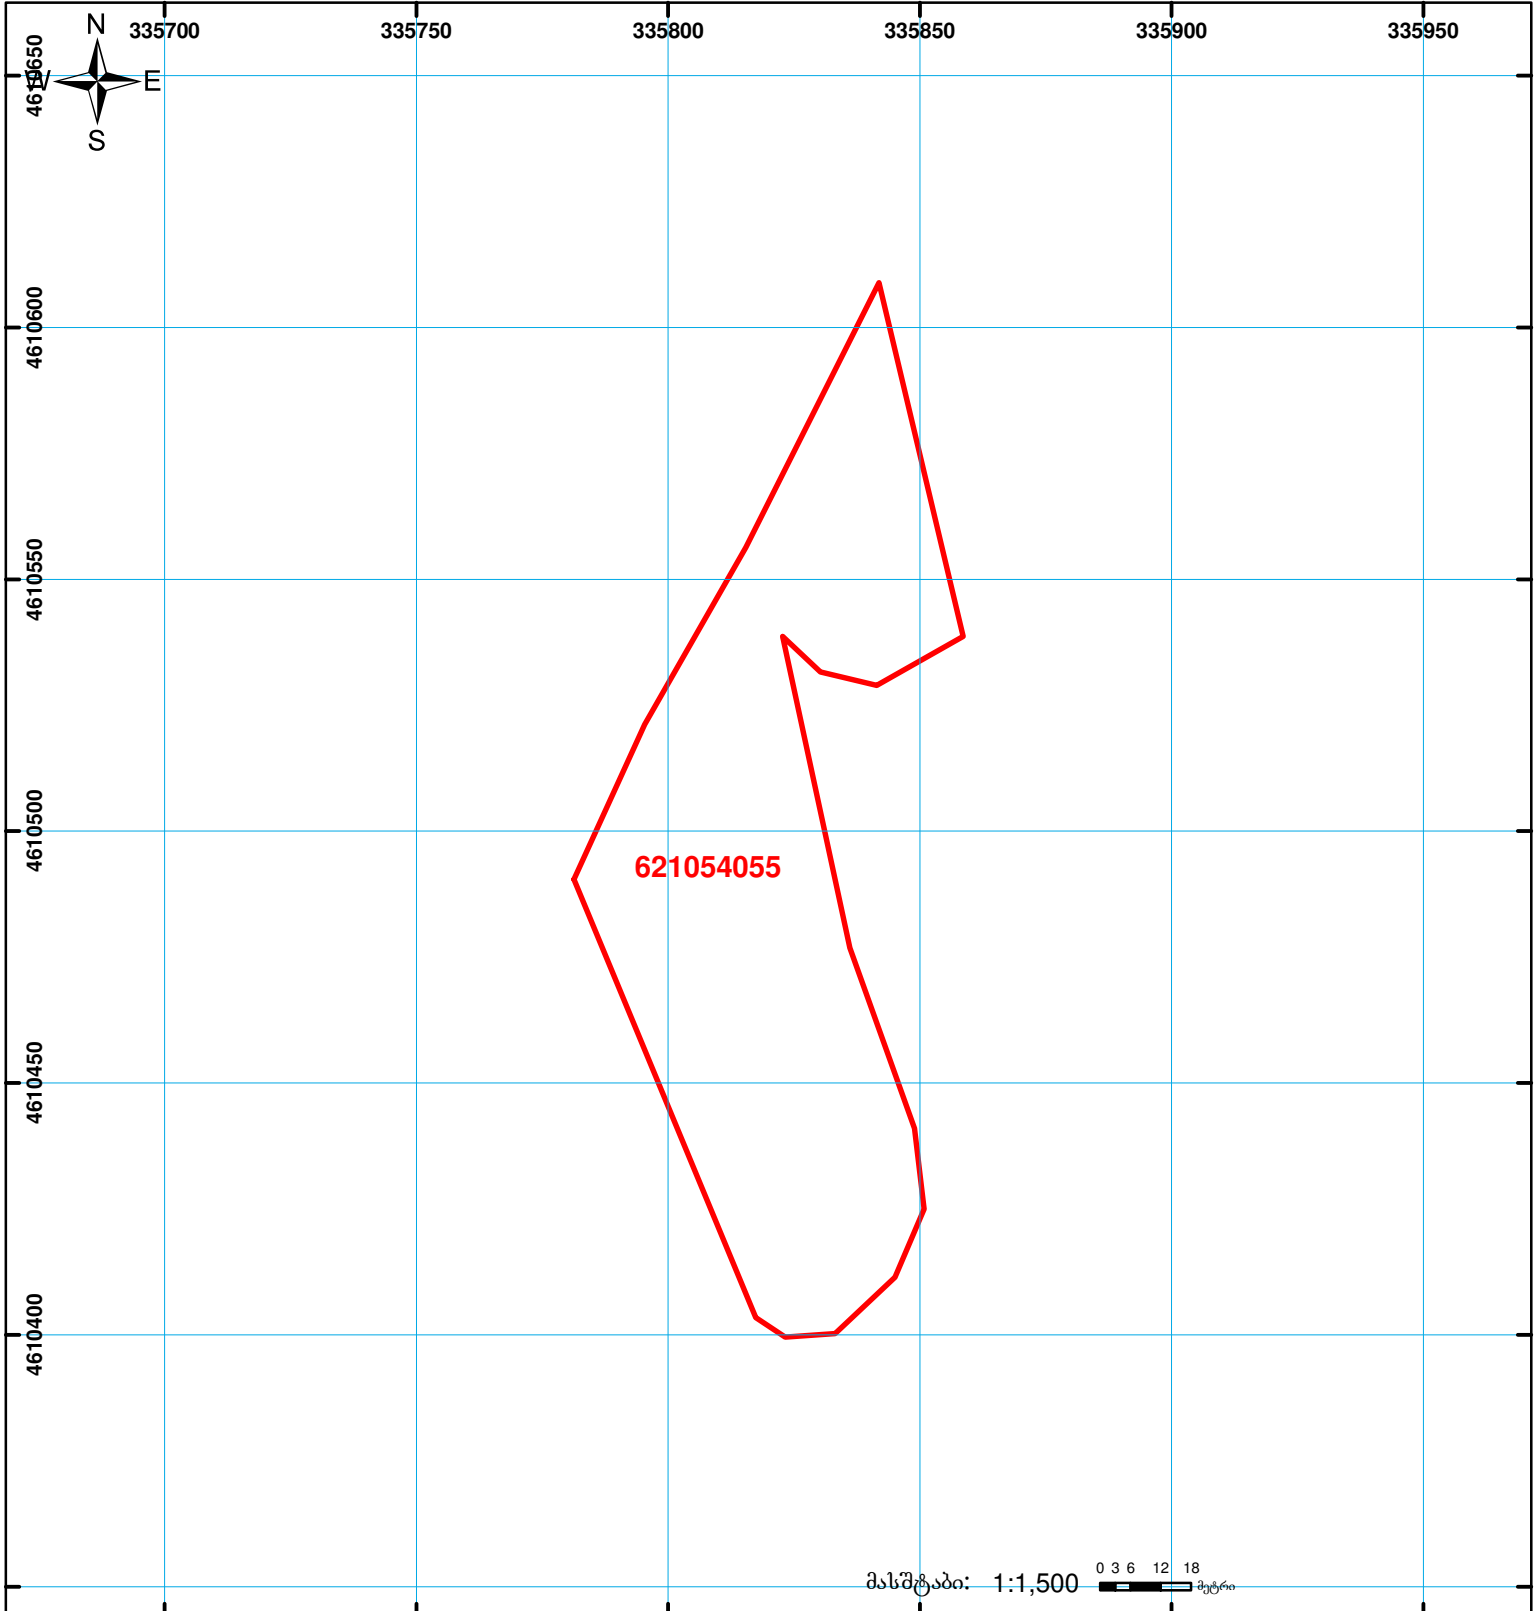

	შენიშვნა-ნაგებობა, პირობითი ნომერი/სართულიანობა		ვადგებულება		საზობრივი ნაგებობა
	მიწის ნაკვეთის საკადასტრო საზღვარი		მშენებარე ნაგებობა		

0.00
00'0
UTM (საერთაშორისო) სისტემის კოორდ.