


მიწის ნაკვეთის საკადასტრო კოდი: **720217268**  
 ბანცხალების რეგისტრაციის ნომერი: **882021287084**  
 მიწის ნაკვეთის ფართობი: **4900 კვ.მ.**  
 დანიშნულება:  
 მომზადების თარიღი: **15.04.21**

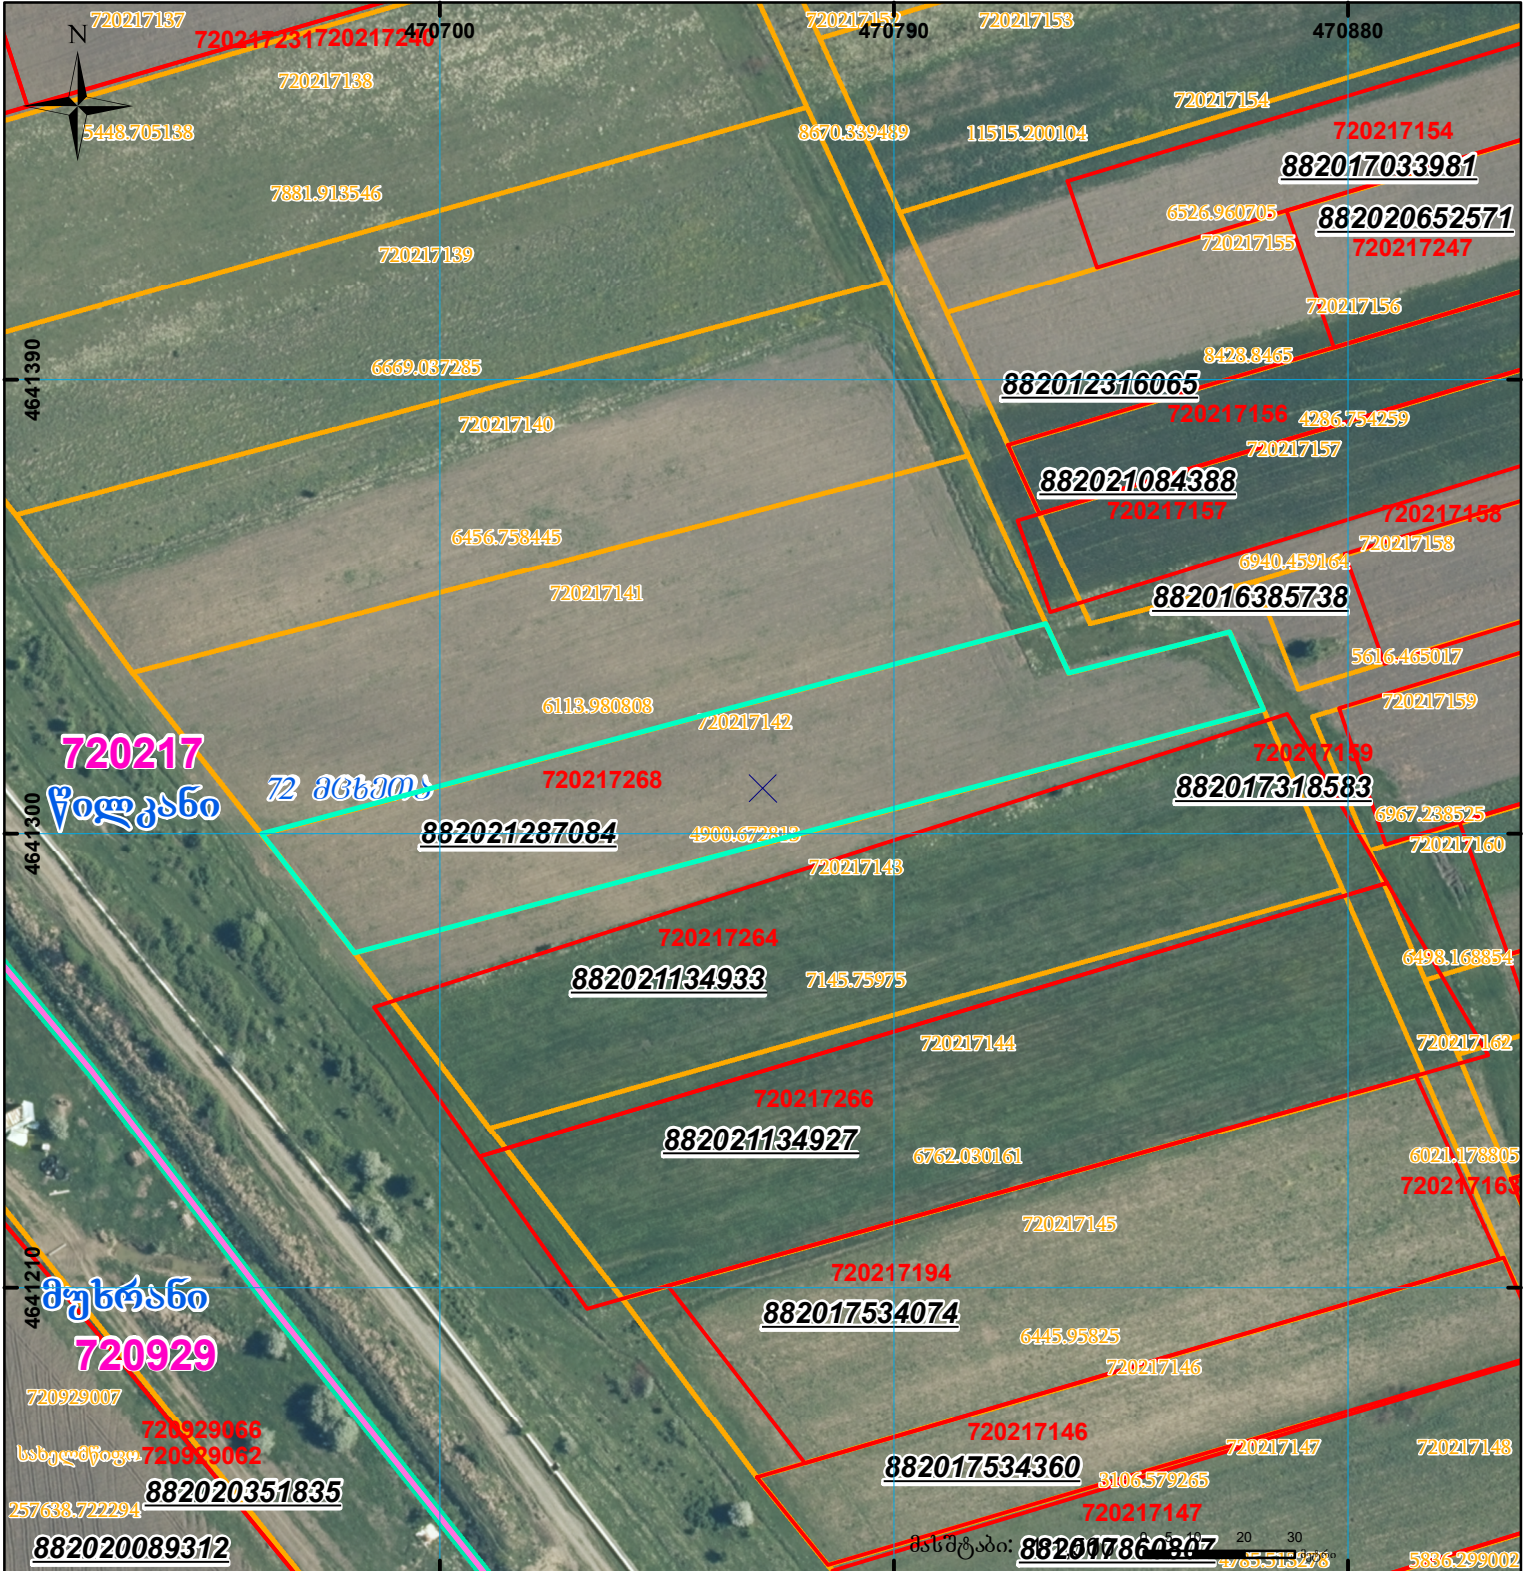

	შენიშნული ნაკვეთი, პირობითი ნომერი/სართულიანობა		კალდებულება		სარეგისტრაციოდ წარმოდგენილი ნაკვეთი
	მიწის ნაკვეთის საკადასტრო საზღვარი		შუენებარე ნაკვეთი		საზობრთვი ნაკვეთი

UTM (საერთაშორისო) სისტემის კოორდ.