

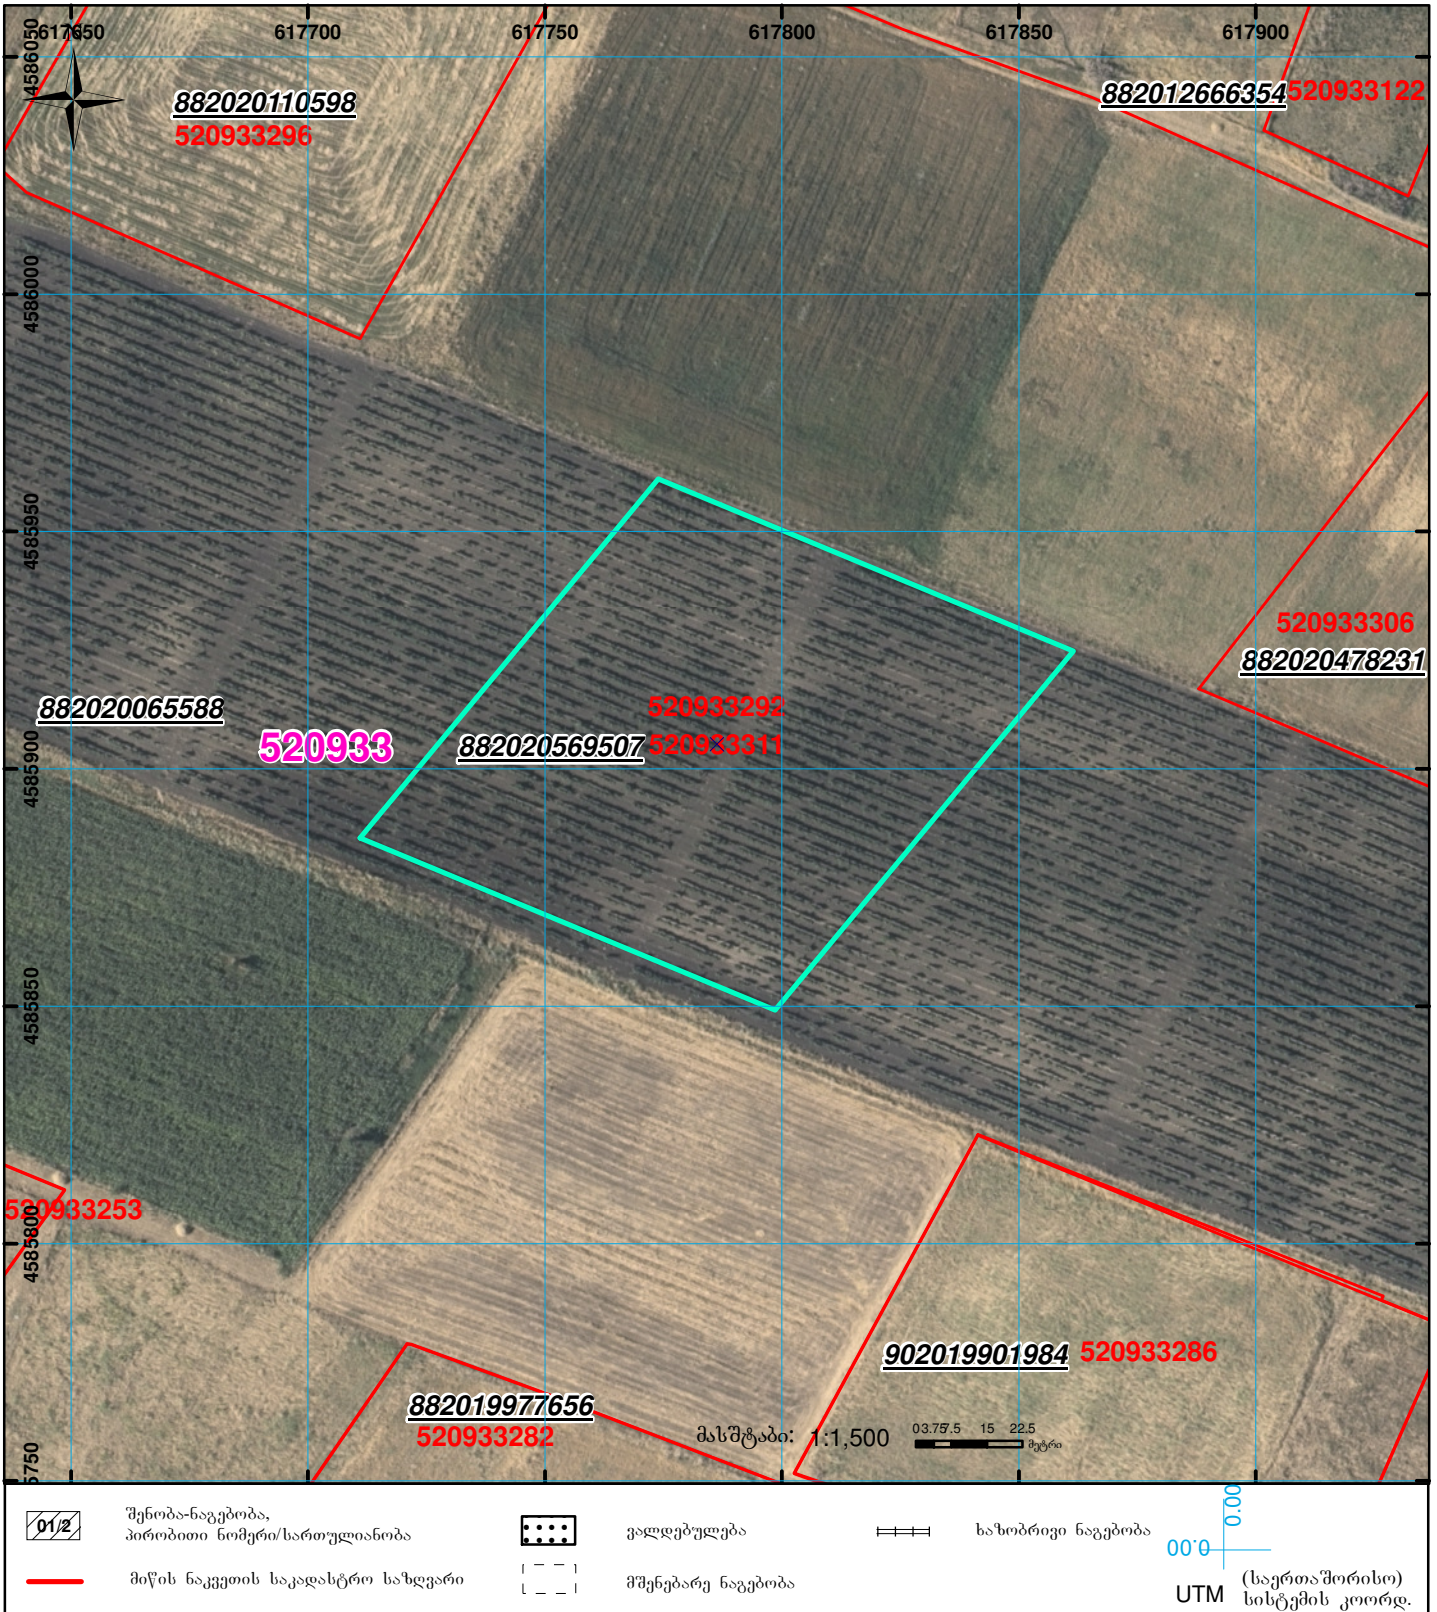
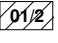


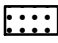

ზედღება 520933292 რეგისტრირებულ მონაცემთან !

მიწის ნაკვეთის საკადასტრო კოდი: 52 09 33 311
 განცხადების რეგისტრაციის ნომერი: 882020569507
 მიწის ნაკვეთის ფართობი: 8900 კვ.მ.
 დანიშნულება:
 მომზადების თარიღი: 23.08.20

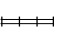

| | | | | | | |
|---|---|---|--------------------|--|--------------------|--|
|  | შენიშვნა-ნაგებობა, პირობითი ნომერი/სართულიანობა |  | ვადღებულება |  | საზღბრივი ნაგებობა | 00°0' 0.00 UTM (საერთაშორისო) სისტემის კოორდ. |
|  | მიწის ნაკვეთის საკადასტრო საზღვარი |  | მშენებარე ნაგებობა | | | |