




# საკადასტრო გეგმა

საჯარო რეგისტრის ეროვნული  
სააგენტო

საკადასტრო კოდი: **01.72.14.055.222**  
განცხადების ნომერი: **882022143049**  
მომზადების თარიღი: **16/03/2022**

ნაკვეთის დანიშნულება: **არასასოფლო სამეურნეო**  
ფართობი: **3224 კვ.მ (WGS 84 / UTM zone 38N)**

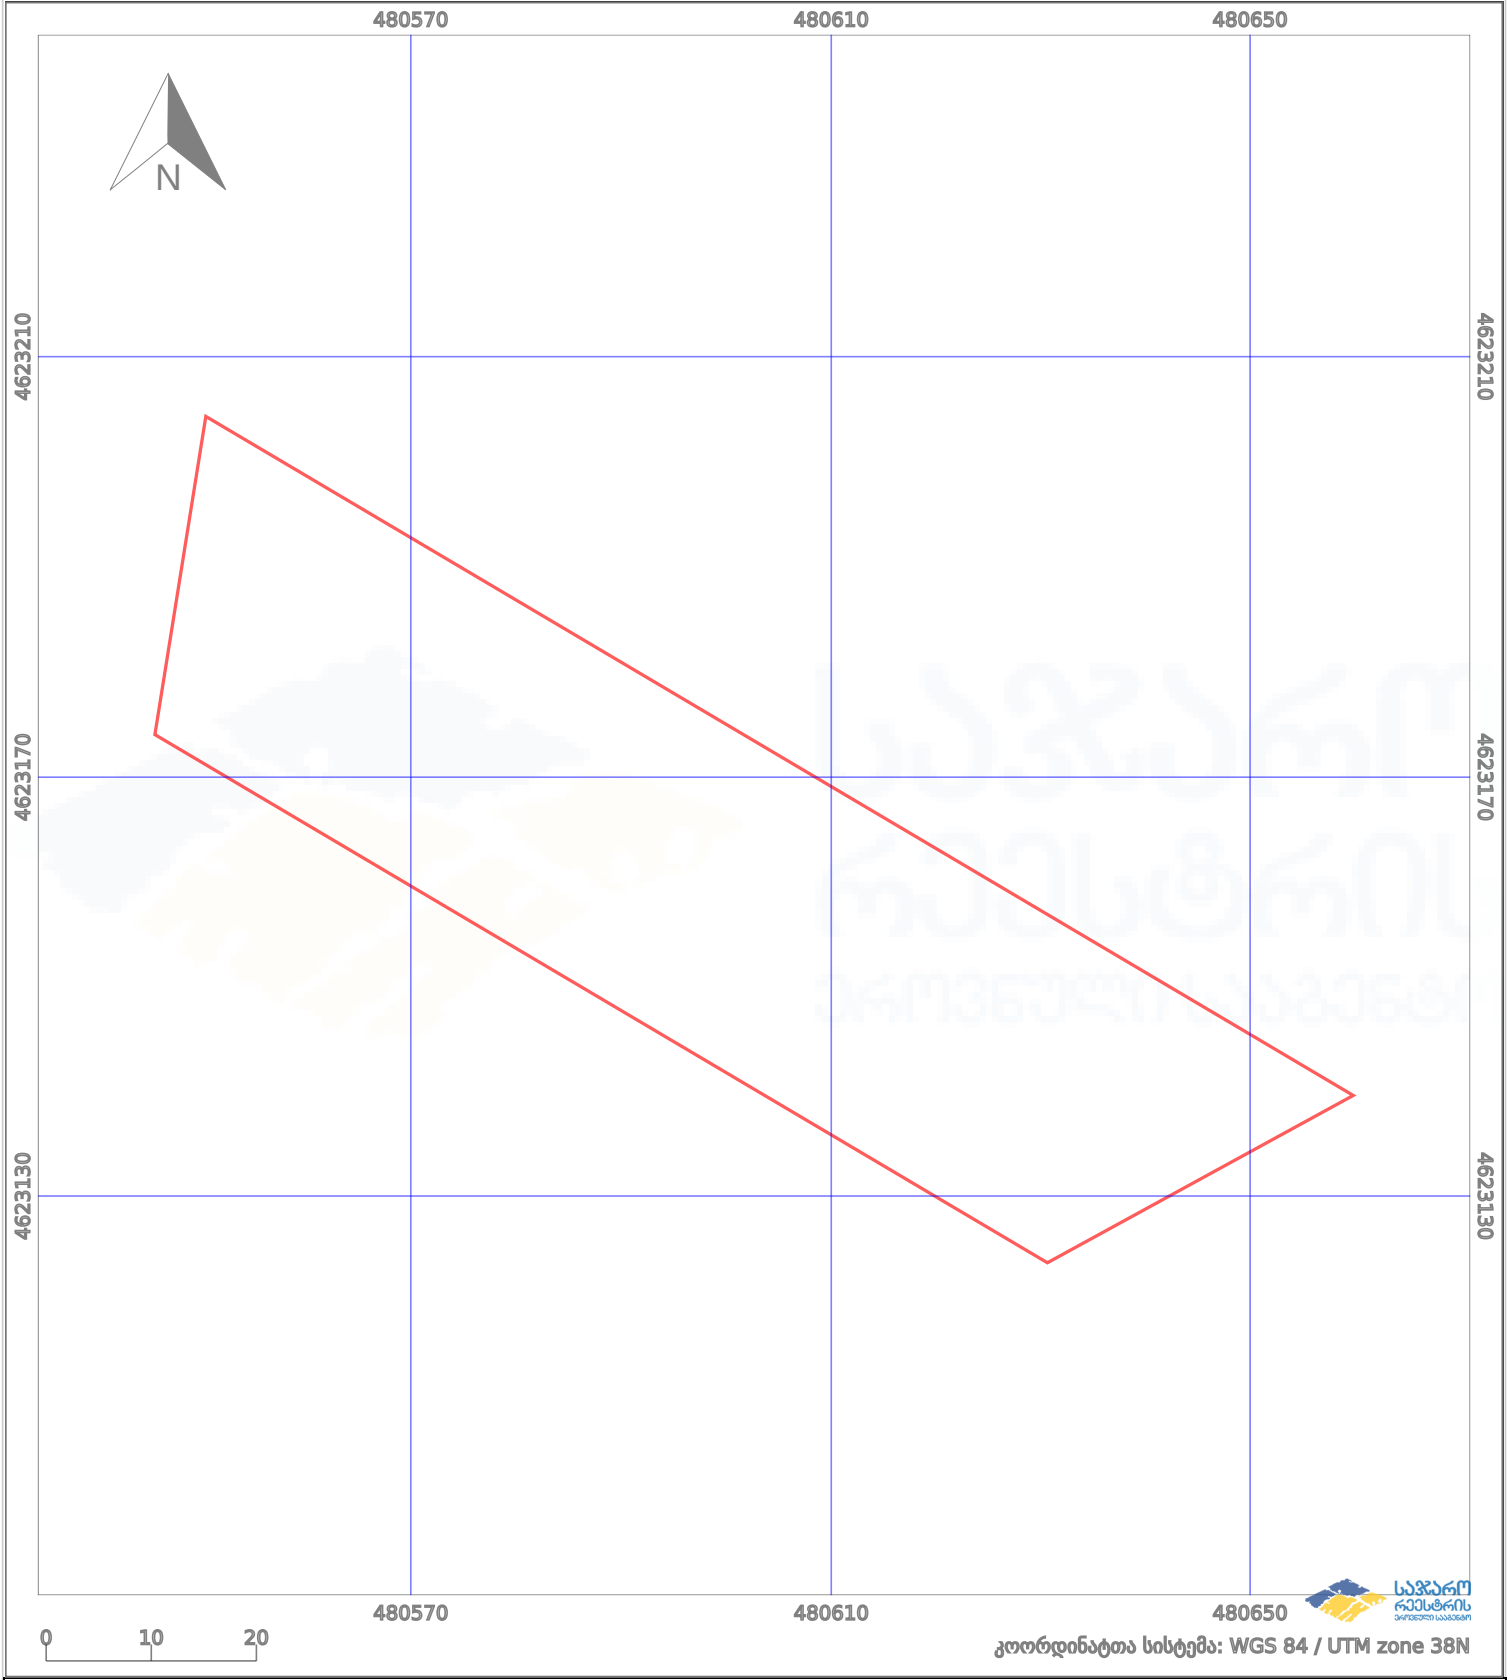

	ნაკვეთის საზღვარი		პირობითი აღნიშვნები: მშენებარე ნაგებობა		აშენებული ნაგებობა
	საზღვარი ნაგებობა		ტყის ფონდი		ვალდებულება