



საკადასტრო გეგმა

საჯარო რეესტრის ეროვნული
სააგენტო

საკადასტრო კოდი: **01.19.22.003.053**

ნაკვეთის დანიშნულება:


არასასოფლო სამეურნეო

განცხადების ნომერი: **882021977689**

ფართობი:

3299 კვ.მ (WGS 84 / UTM zone 38N)

მომზადების თარიღი: **22/11/2021**

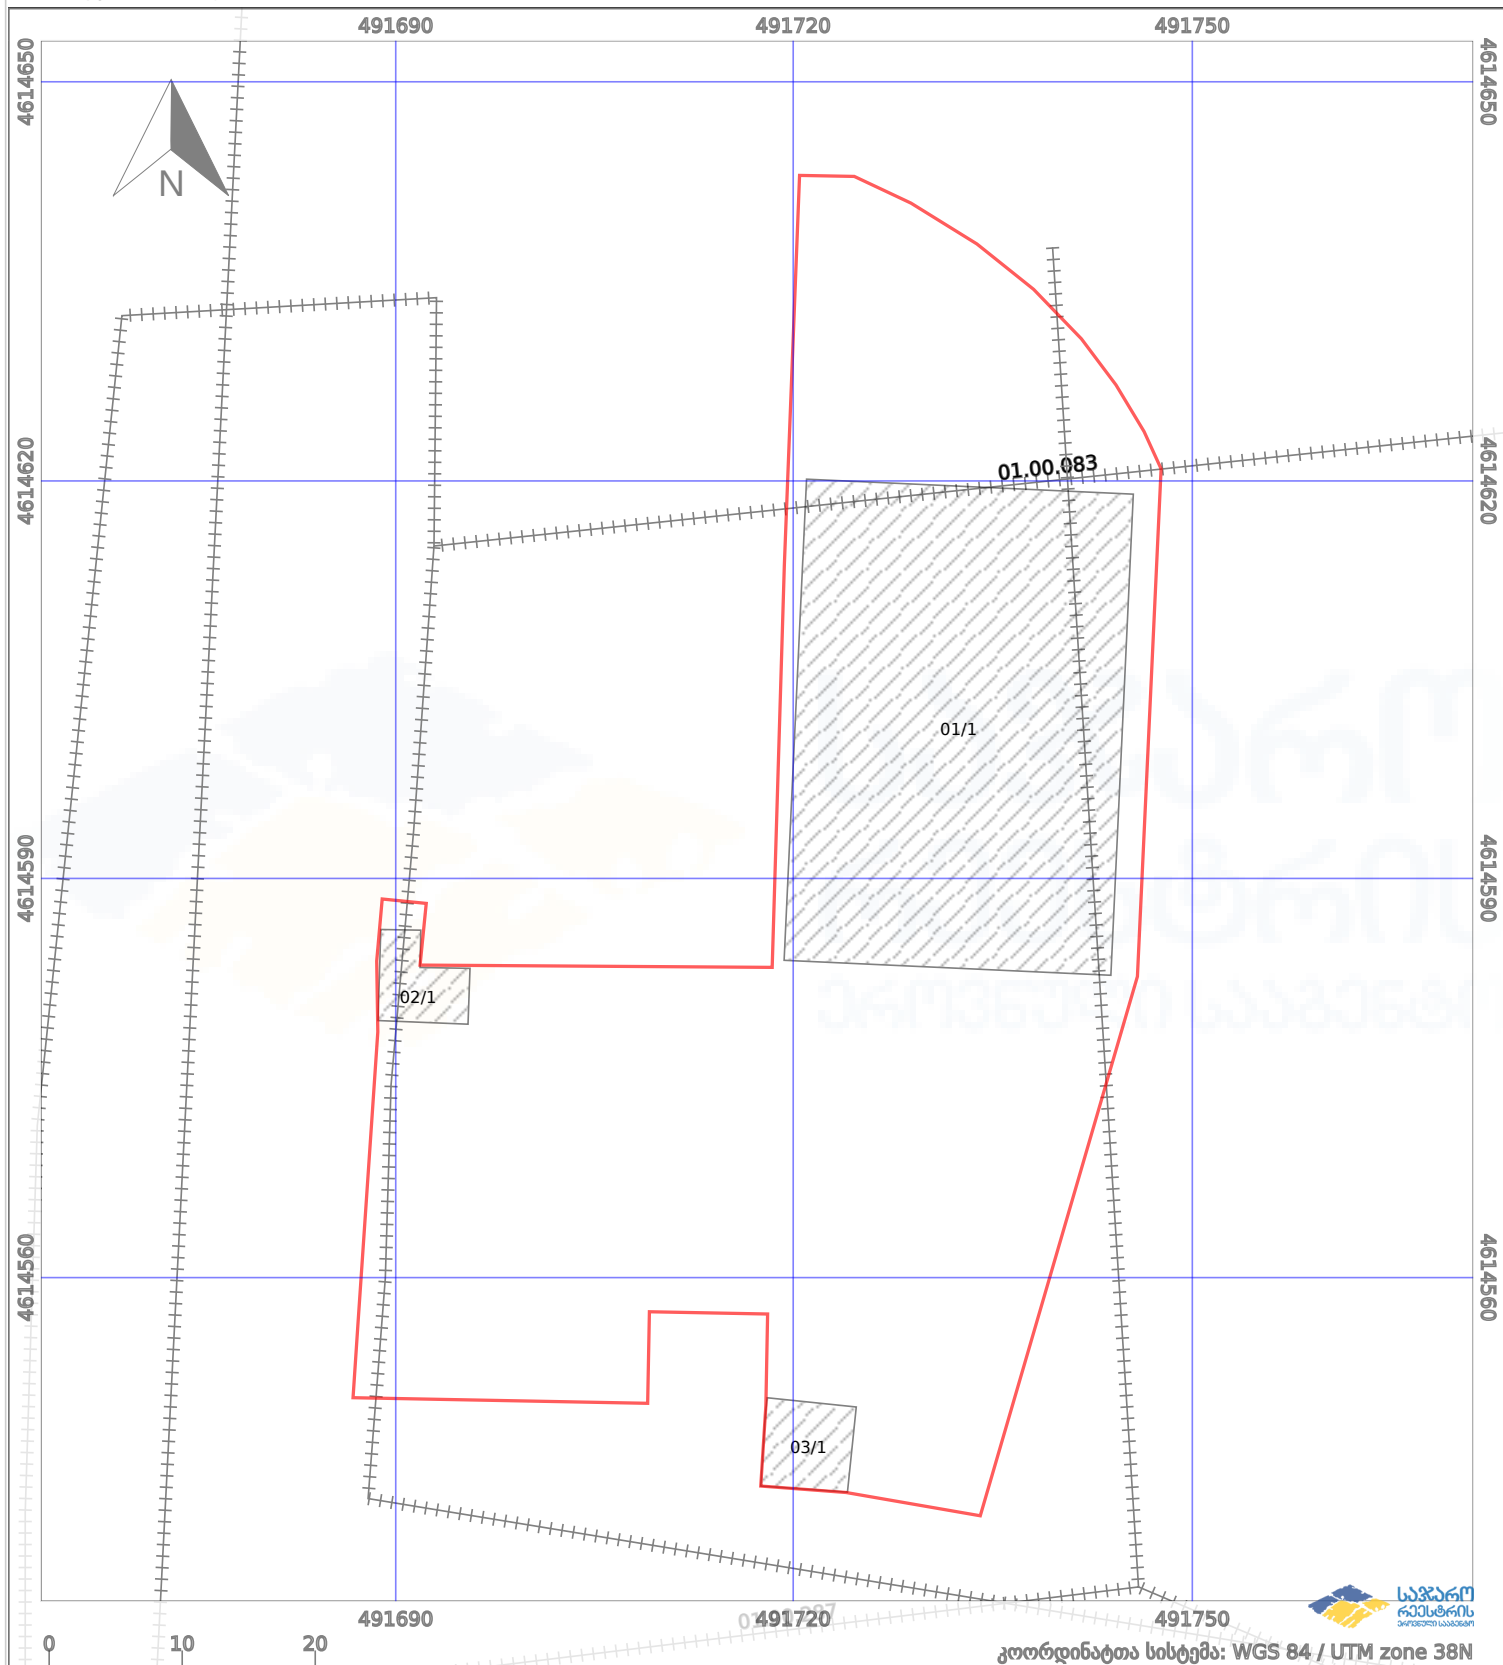

—	ნაკვეთის საზღვარი	-----	პირობითი აღნიშვნები:	02/4	აშენებული ნაგებობა
++++	საზღვარი ნაგებობა	□ □ □	მშენებარე ნაგებობა	□ □ □	ვალდებულება
		□ □ □	ტყის ფონდი		