




საქართველოს იუსტიციის სამინისტრო
საჯარო რეგისტრის ეროვნული სააგენტო

საკადასტრო გეგმა

საჯარო რეგისტრის
ეროვნული სააგენტო

მიწის ნაკვეთის საკადასტრო კოდი: 01.13.05.004.057
განცხადების რეგისტრაციის ნომერი: 882013271112
მიწის ნაკვეთის ფართობი: 1942 კვ.მ.
დანიშნულება: არასასოფლო-სამეურნეო
მომზადების თარიღი 13.06.13

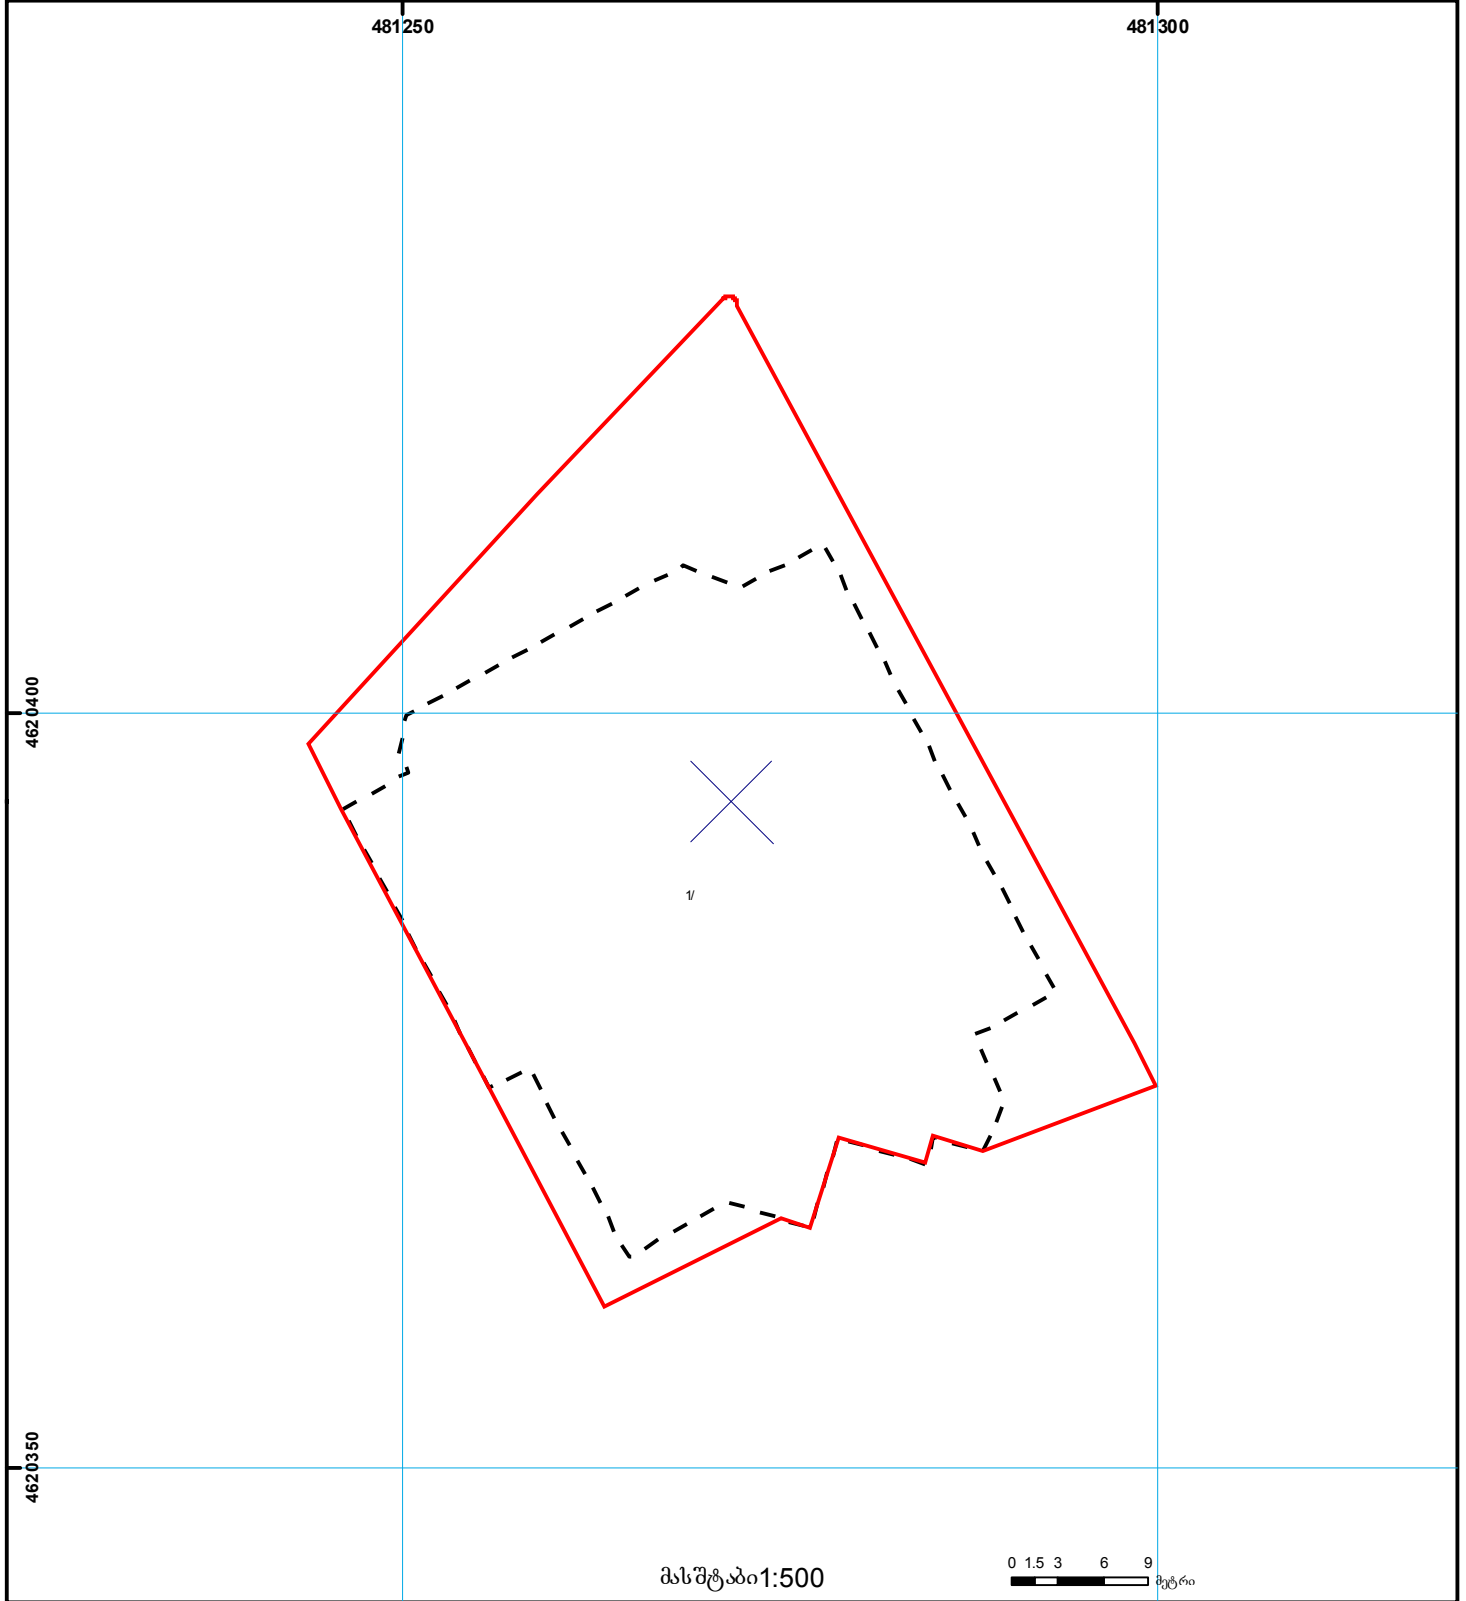

	შენიშნული ნაკვეთის საკადასტრო საზღვარი		ვაღდებულება		საზოგადოებრივი ნაკვეთი
	მიწის ნაკვეთის საკადასტრო საზღვარი		მშენებარე ნაკვეთი		მიწის ქვეშა ნაკვეთი