


მიწის ნაკვეთის საკადასტრო კოდი: 01.72.58.024.013
 განცხადების რეგისტრაციის ნომერი: 882023065869
 მიწის ნაკვეთის ფართობი: 581 კვ.მ.
 დანიშნულება:
 მომხმარებლის თარიღი 15.02.23

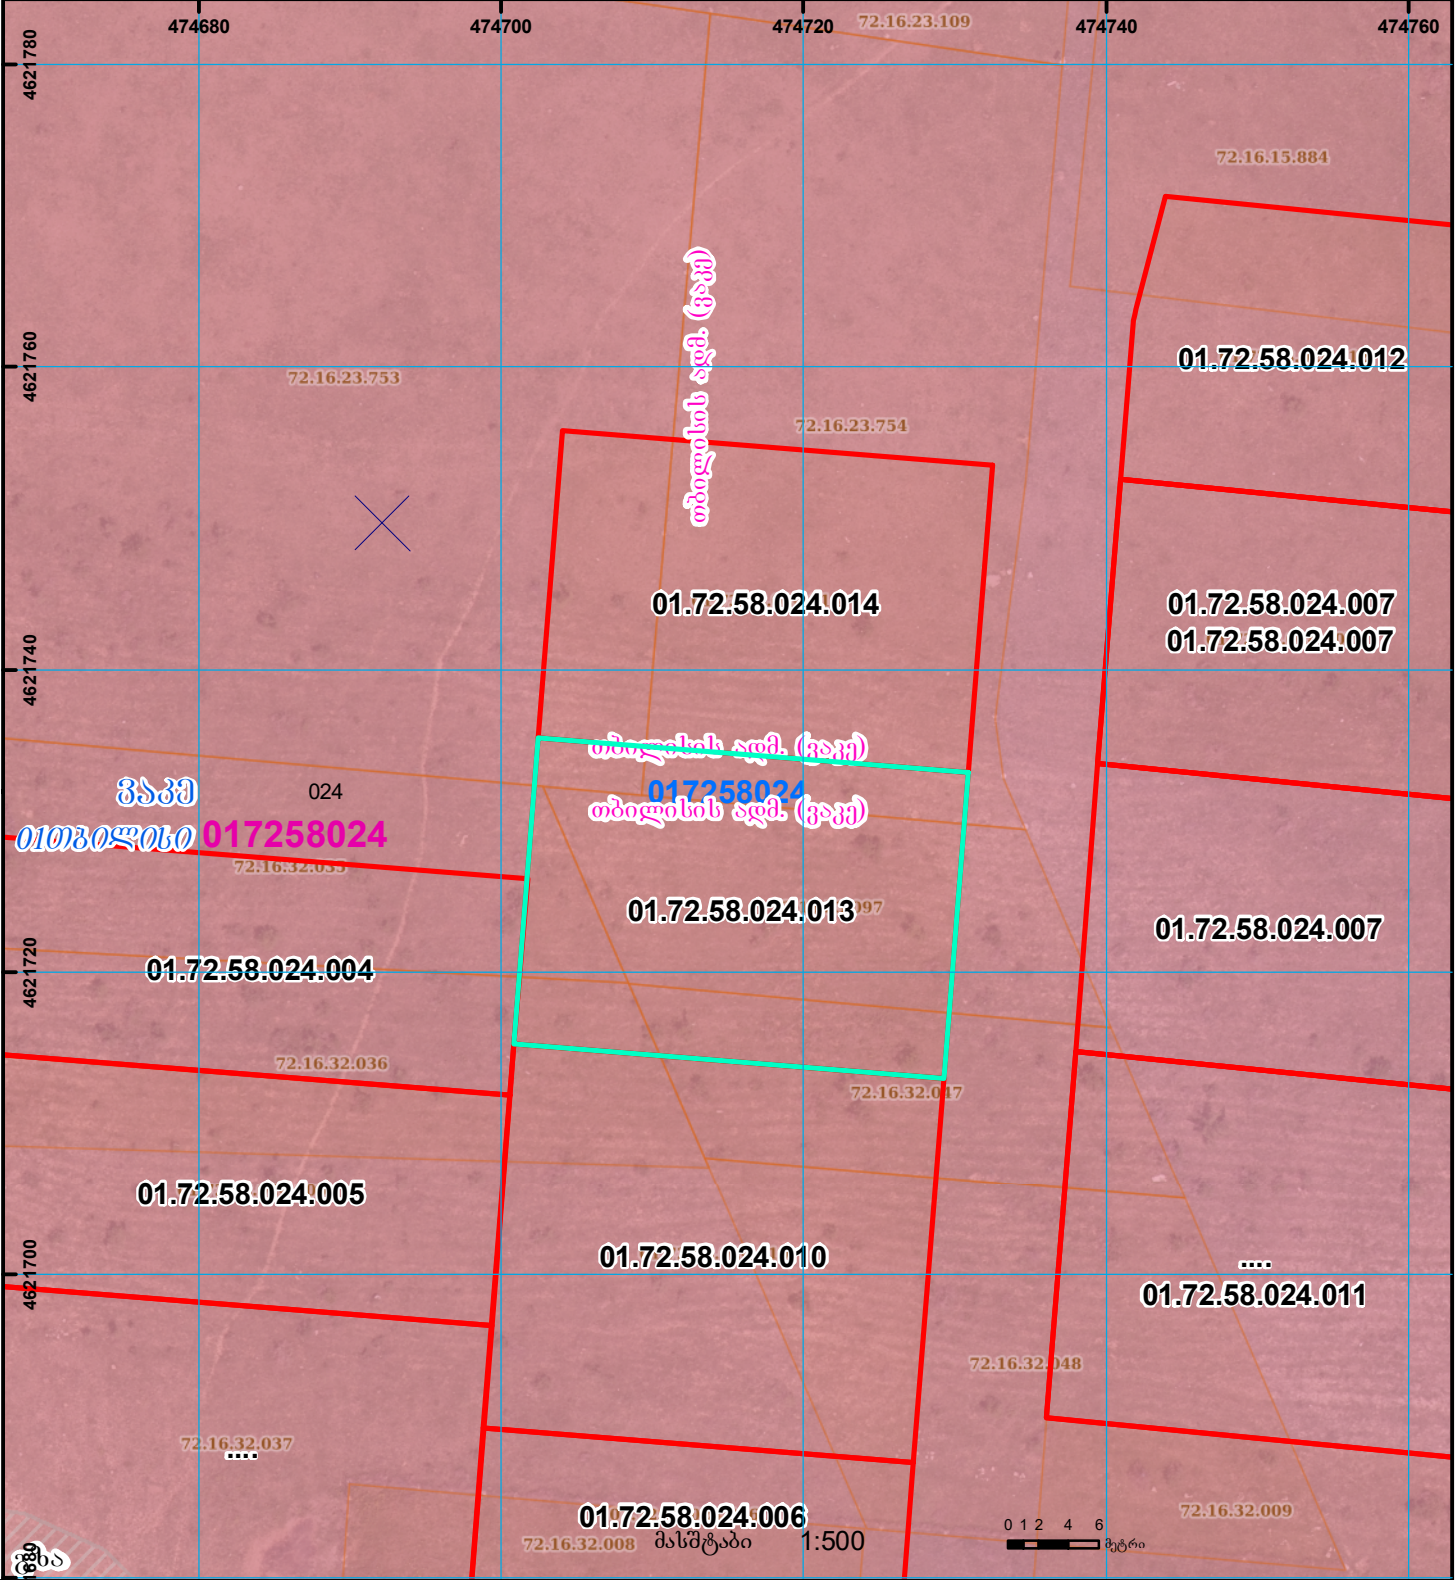

	შენიშვნა-ნაგებობა, პირობითი ნომერი/სართულიანობა		ვალდებულება		საზოხრთივი ნაგებობა		0.00 00.0 UTM (საერთაშორისო) სისტემის კოორდ.
	მიწის ნაკვეთის საკადასტრო საზღვარი		მშენებარე ნაგებობა		მიწისკვეთა ნაგებობა		