



საკადასტრო გეგმა

საჯარო რეესტრის ეროვნული
სააგენტო

საკადასტრო კოდი: **04.01.03.957**

განცხადების ნომერი: **882020540620**

მომზადების თარიღი: **17/08/2020**


ნაკვეთის დანიშნულება:

ფართობი:

არასასოფლო სამეურნეო

1805 კვ.მ (WGS 84 / UTM zone 38N)

1804 კვ.მ (WGS 84 / UTM zone 37N)

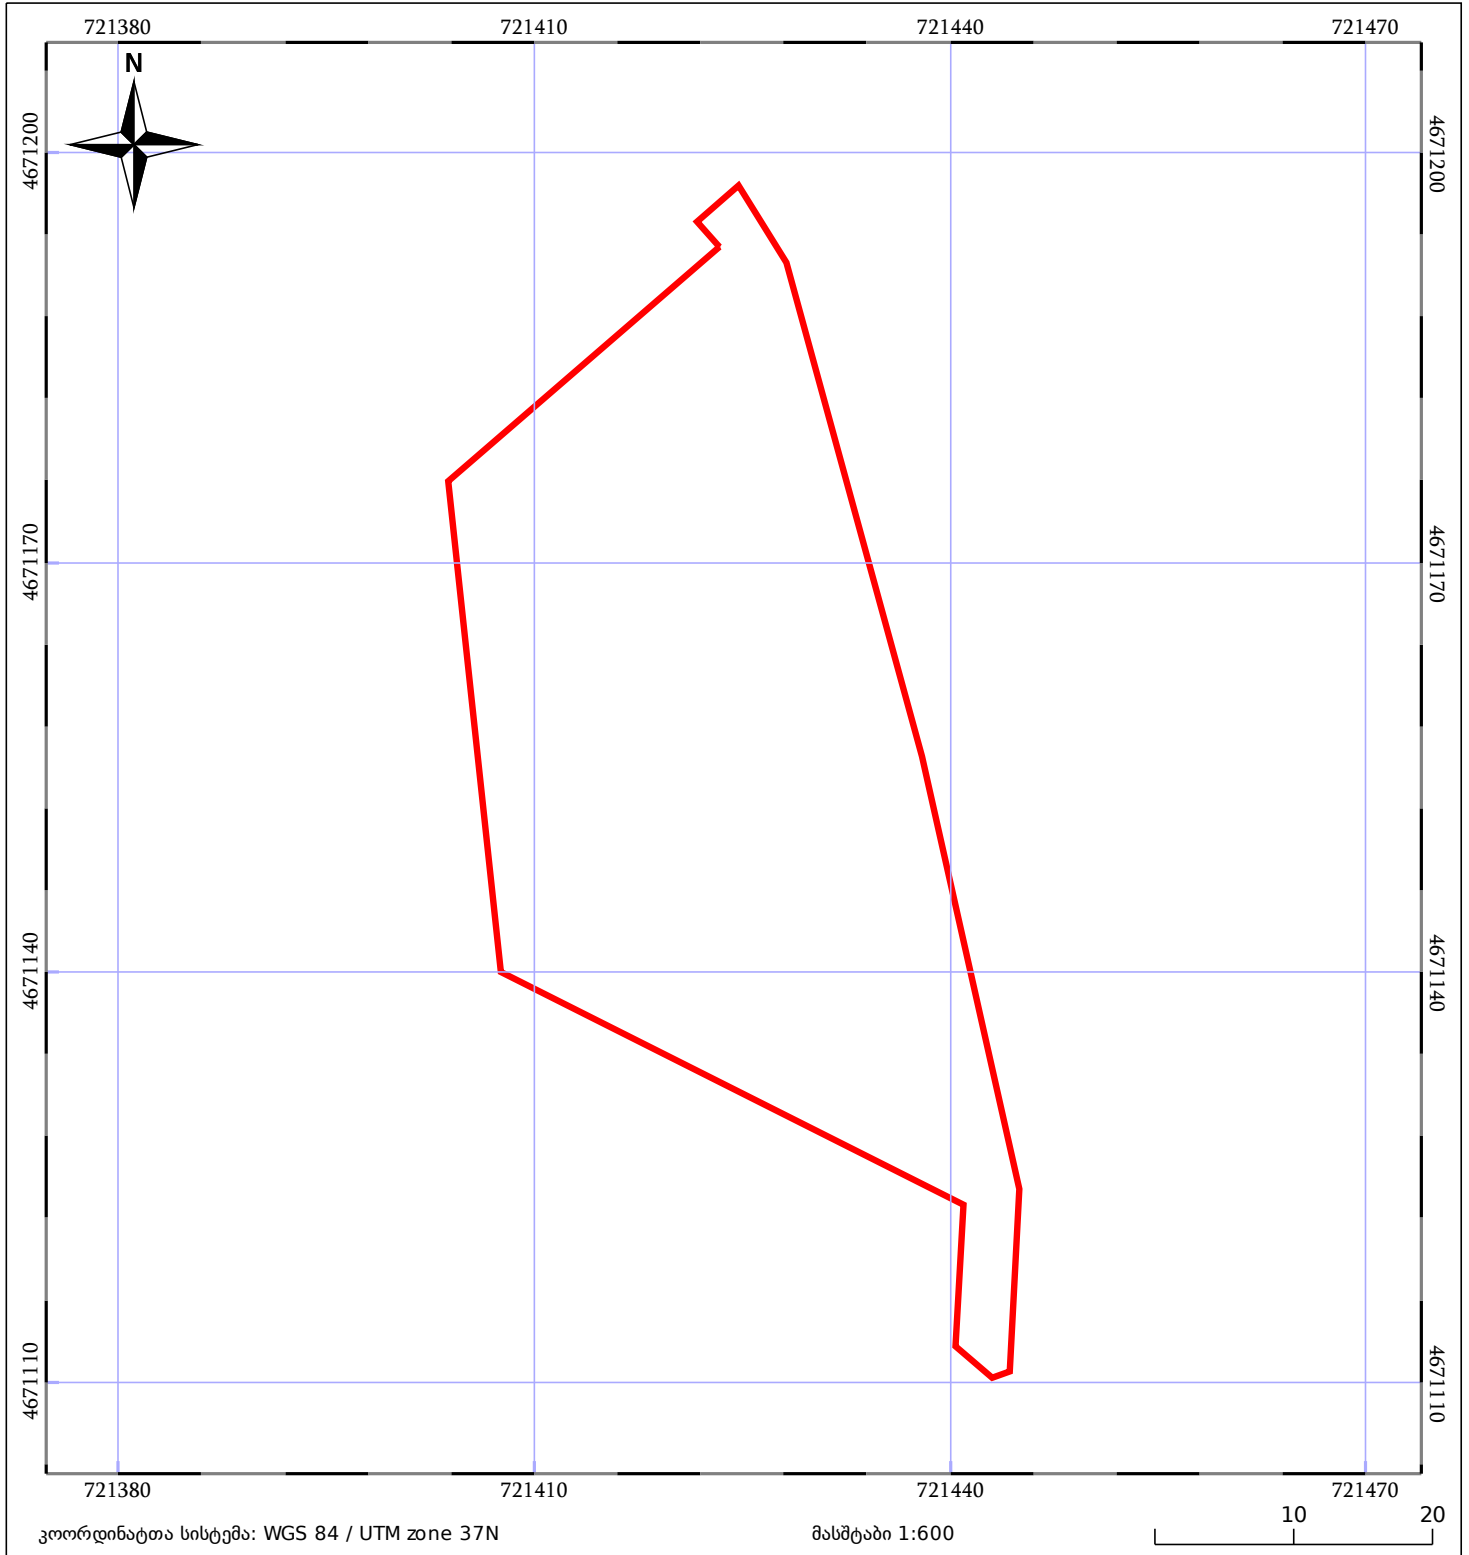

05/25 მშენებარე ნაგებობა	05/25 შენობა/ნაგებობა	ტყის ფონდი
ნაკვეთის საკადასტრო საზღვარი	ხაზობრივი ნაგებობა	ვალდებულება