


მიწის ნაკვეთის საკადასტრო კოდი: 715112404  
 განცხადების რეგისტრაციის ნომერი: 882023076202  
 მიწის ნაკვეთის ფართობი: 753 კვ.მ.  
 დანიშნულება: 06.02.23  
 მომზადების თარიღი:

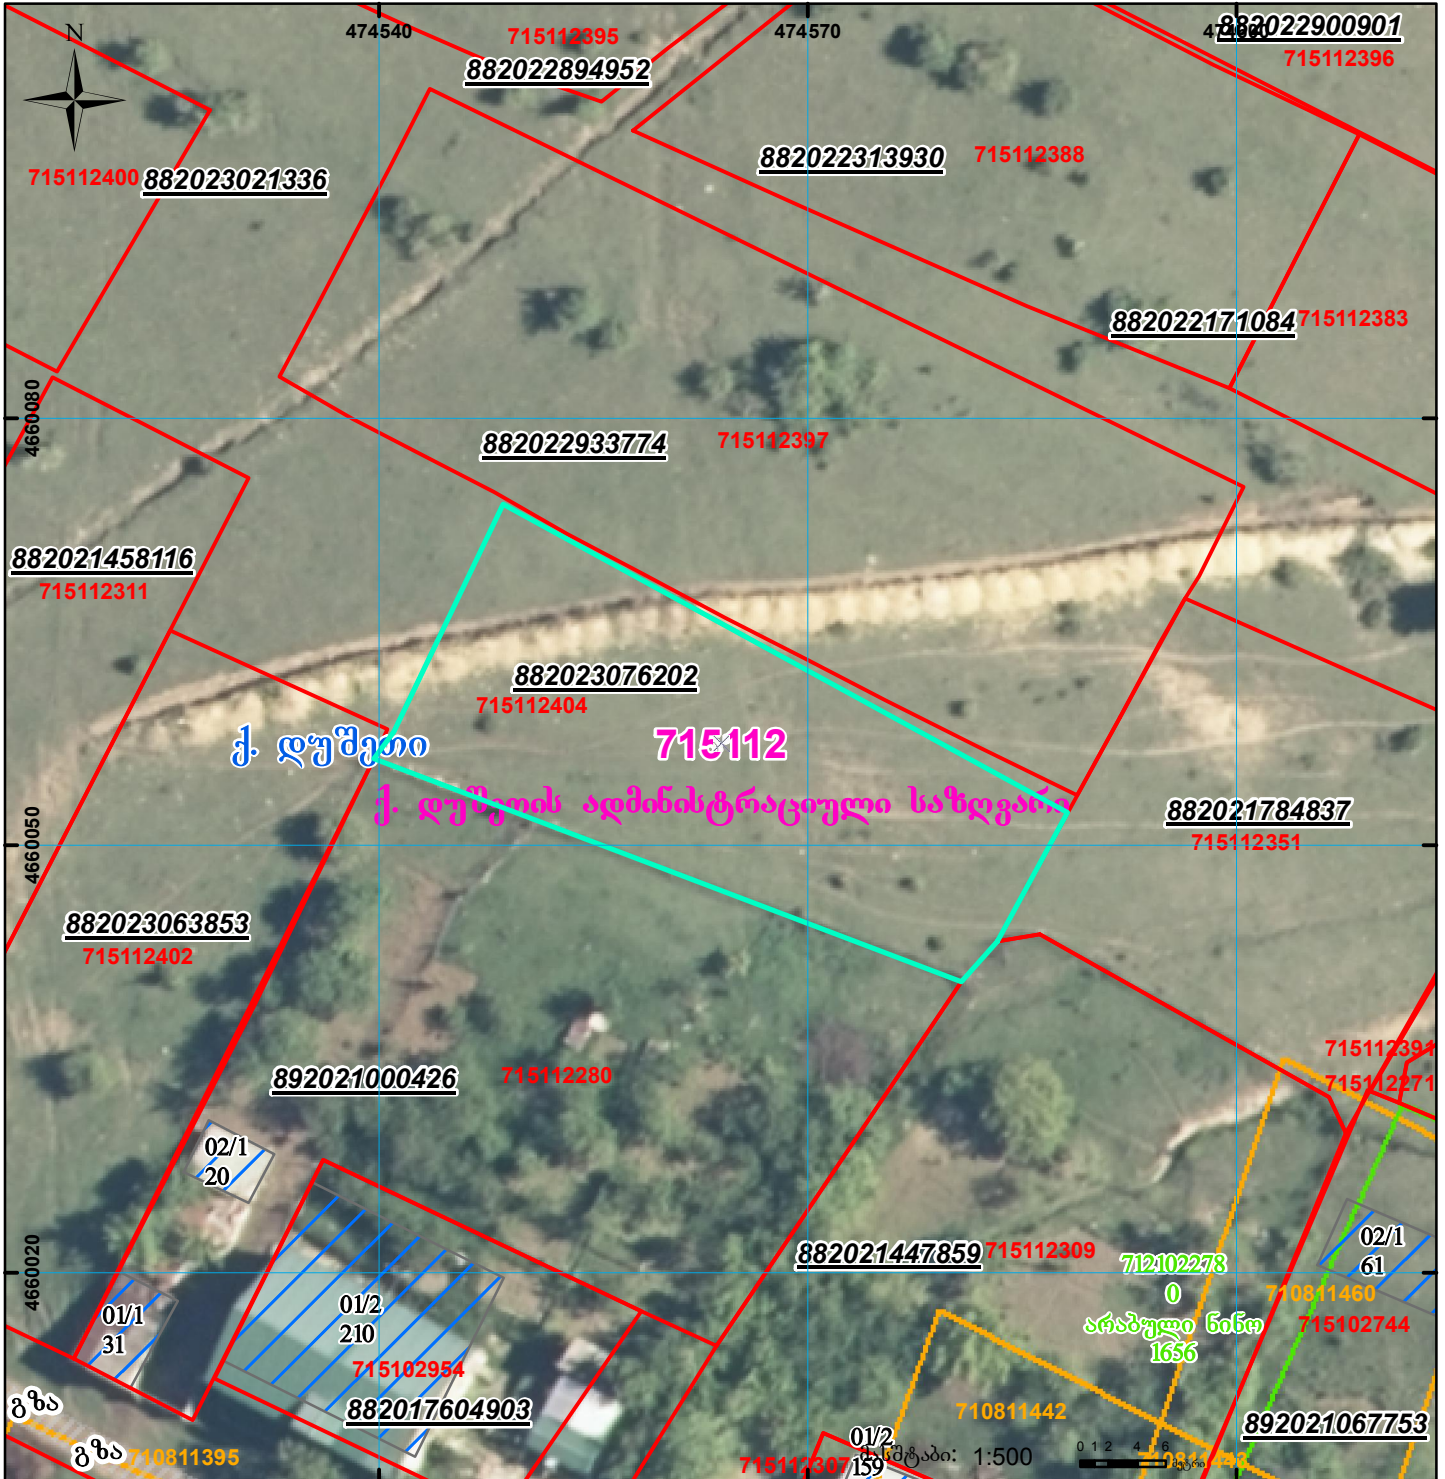

	შენიშვნა-ნაგებობა, პირობითი ნომერი/სართულიანობა		ვალდებულება		სარეგისტრაციოდ წარმოდგენილი ნაკვეთი
	მიწის ნაკვეთის საკადასტრო საზღვარი		მშენებარე ნაგებობა		საზობრივი ნაგებობა