


ზედღება რეგისტრირებულ მონაცემებთან - 22.28.03.134

მიწის ნაკვეთის საკადასტრო კოდი: 222911368  
 ბანცხალების რეგისტრაციის ნომერი: 882025712971  
 მიწის ნაკვეთის ფართობი: 1856 კვ.მ.  
 დანიშნულება:  
 მომზადების თარიღი: 27.06.25

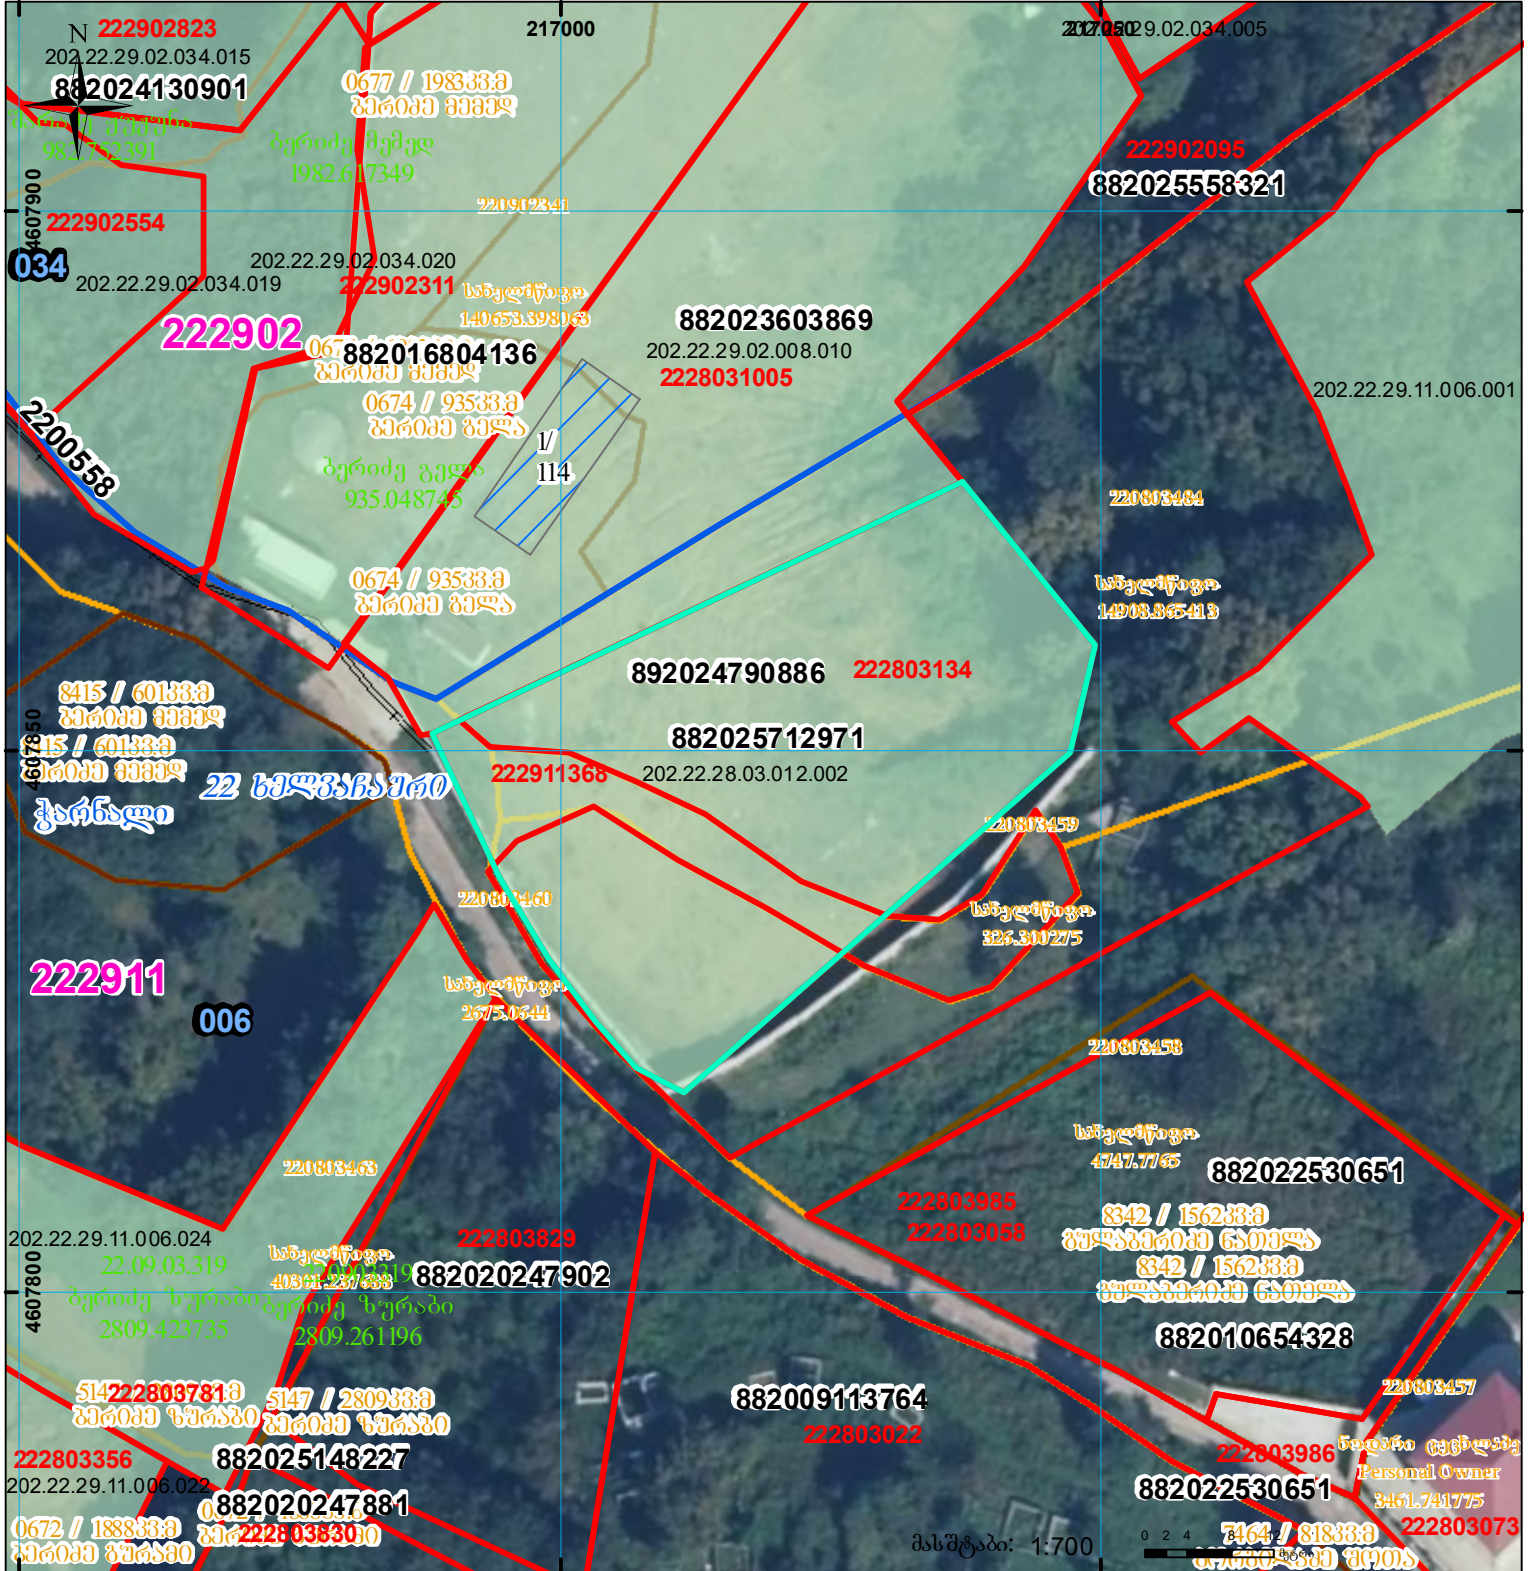

	შენიშნული ნაკვეთი, პირობითი ნომერი/სართულიანობა		კალდებულება		სარეგისტრაციო წარმოდგენილი ნაკვეთი
	მიწის ნაკვეთის საკადასტრო საზღვარი		შენიშნული ნაკვეთი		საზოგადოებრივი ნაკვეთი

UTM (საერთაშორისო) სისტემის კოორდ.