



საკადასტრო გეგმა

საჯარო რეესტრის ეროვნული
სააგენტო

საკადასტრო კოდი: **05.32.14.136**

ნაკვეთის დანიშნულება:

არასასოფლო სამეურნეო


განცხადების ნომერი: **892017052672**

ფართობი:

4500 კვ.მ (WGS 84 / UTM zone 38N)

მომზადების თარიღი: **12/12/2017**

4496 კვ.მ (WGS 84 / UTM zone 37N)

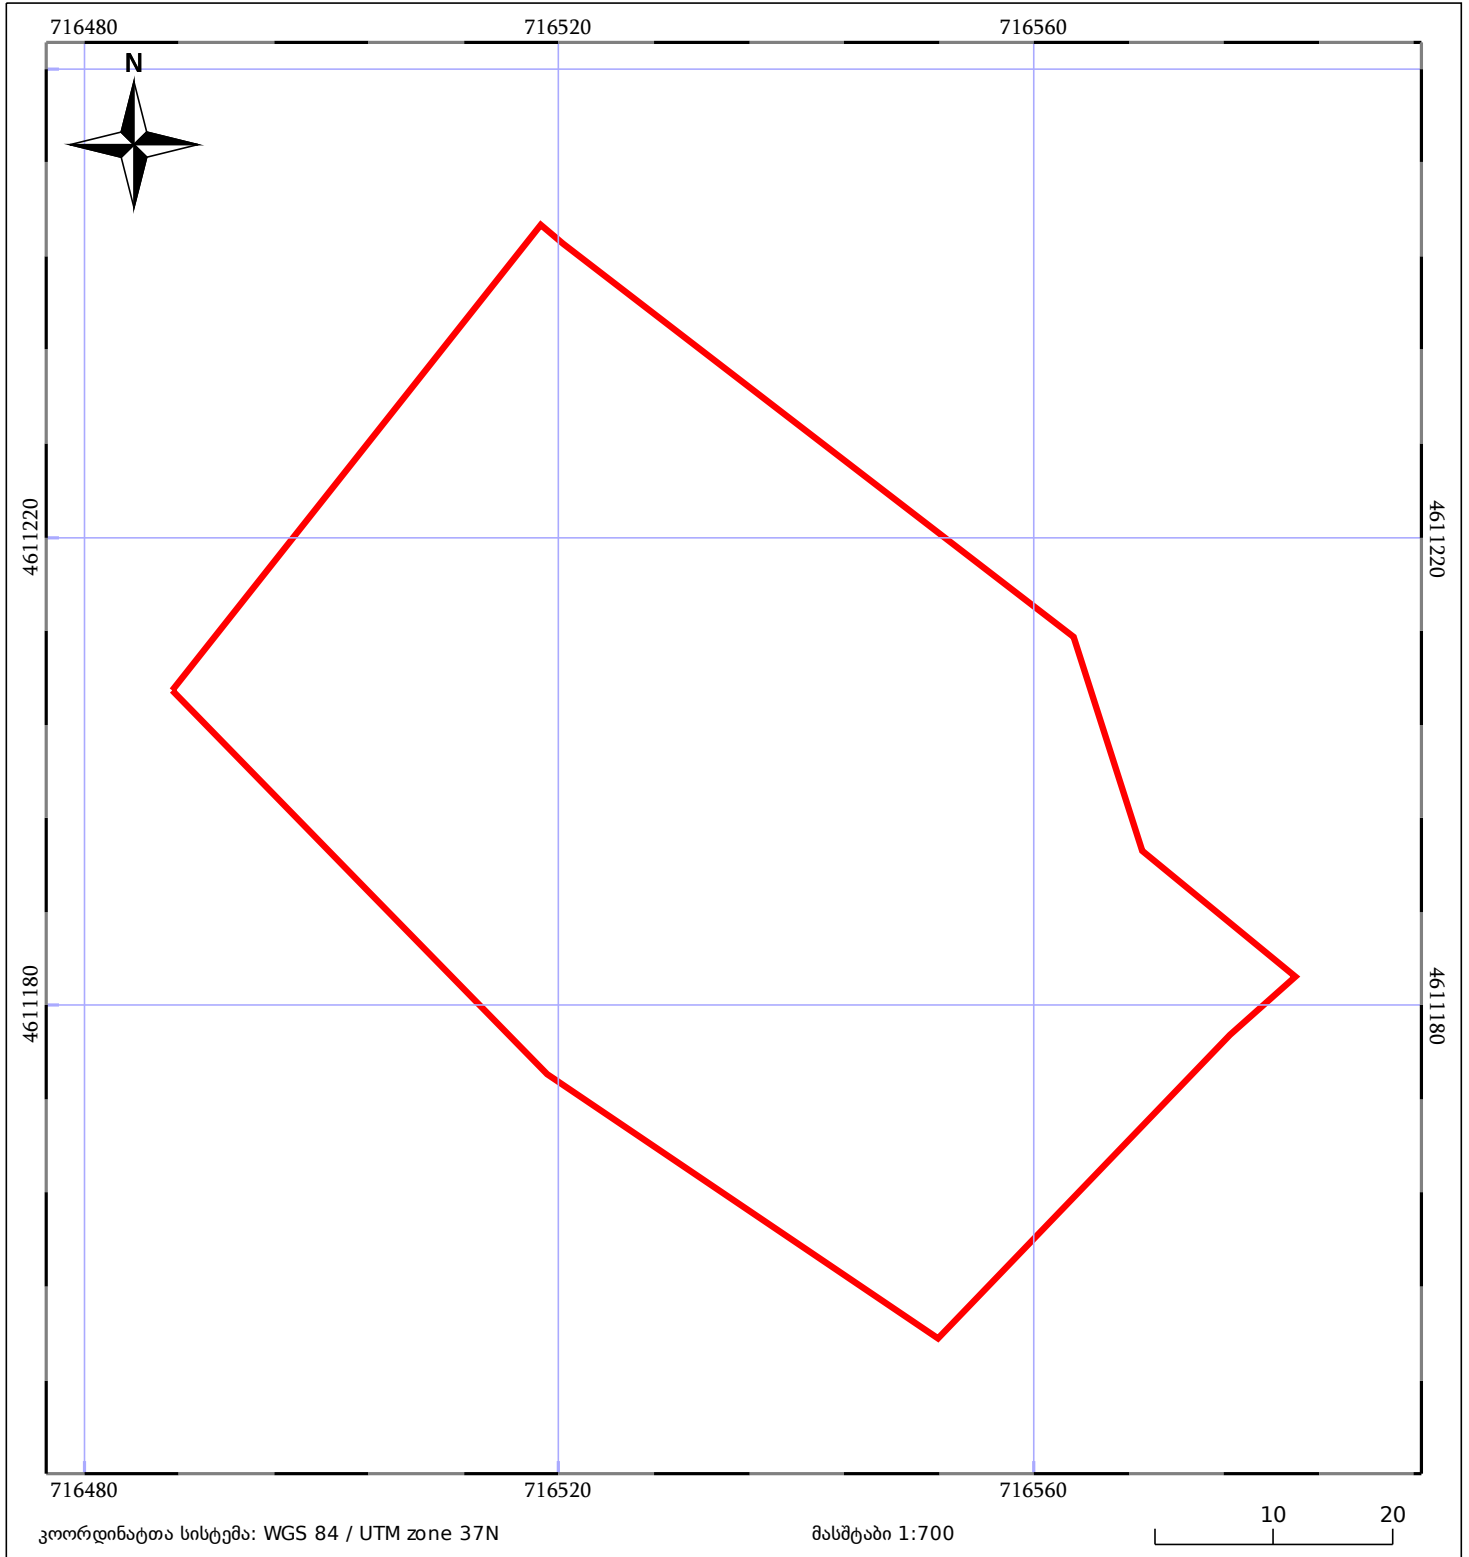

05/25 მშენებარე ნაკებობა	05/25 მენობა/ნაკებობა	ტყის ფონდი
ნაკვეთის საკადასტრო საზღვარი	ხაზობრივი ნაკებობა	ვალდებულება