



საკადასტრო გეგმა

საქართველოს რეესტრის ეროვნული
სააგენტო

საკადასტრო კოდი:

32.03.50.046

განცხადების ნომერი:

882023673223

მომზადების თარიღი:


17/07/2023

ნაკვეთის დანიშნულება:

არასასოფლო სამეურნეო

ფართობი:

1543 კვ.მ (WGS 84 / UTM zone 38N)

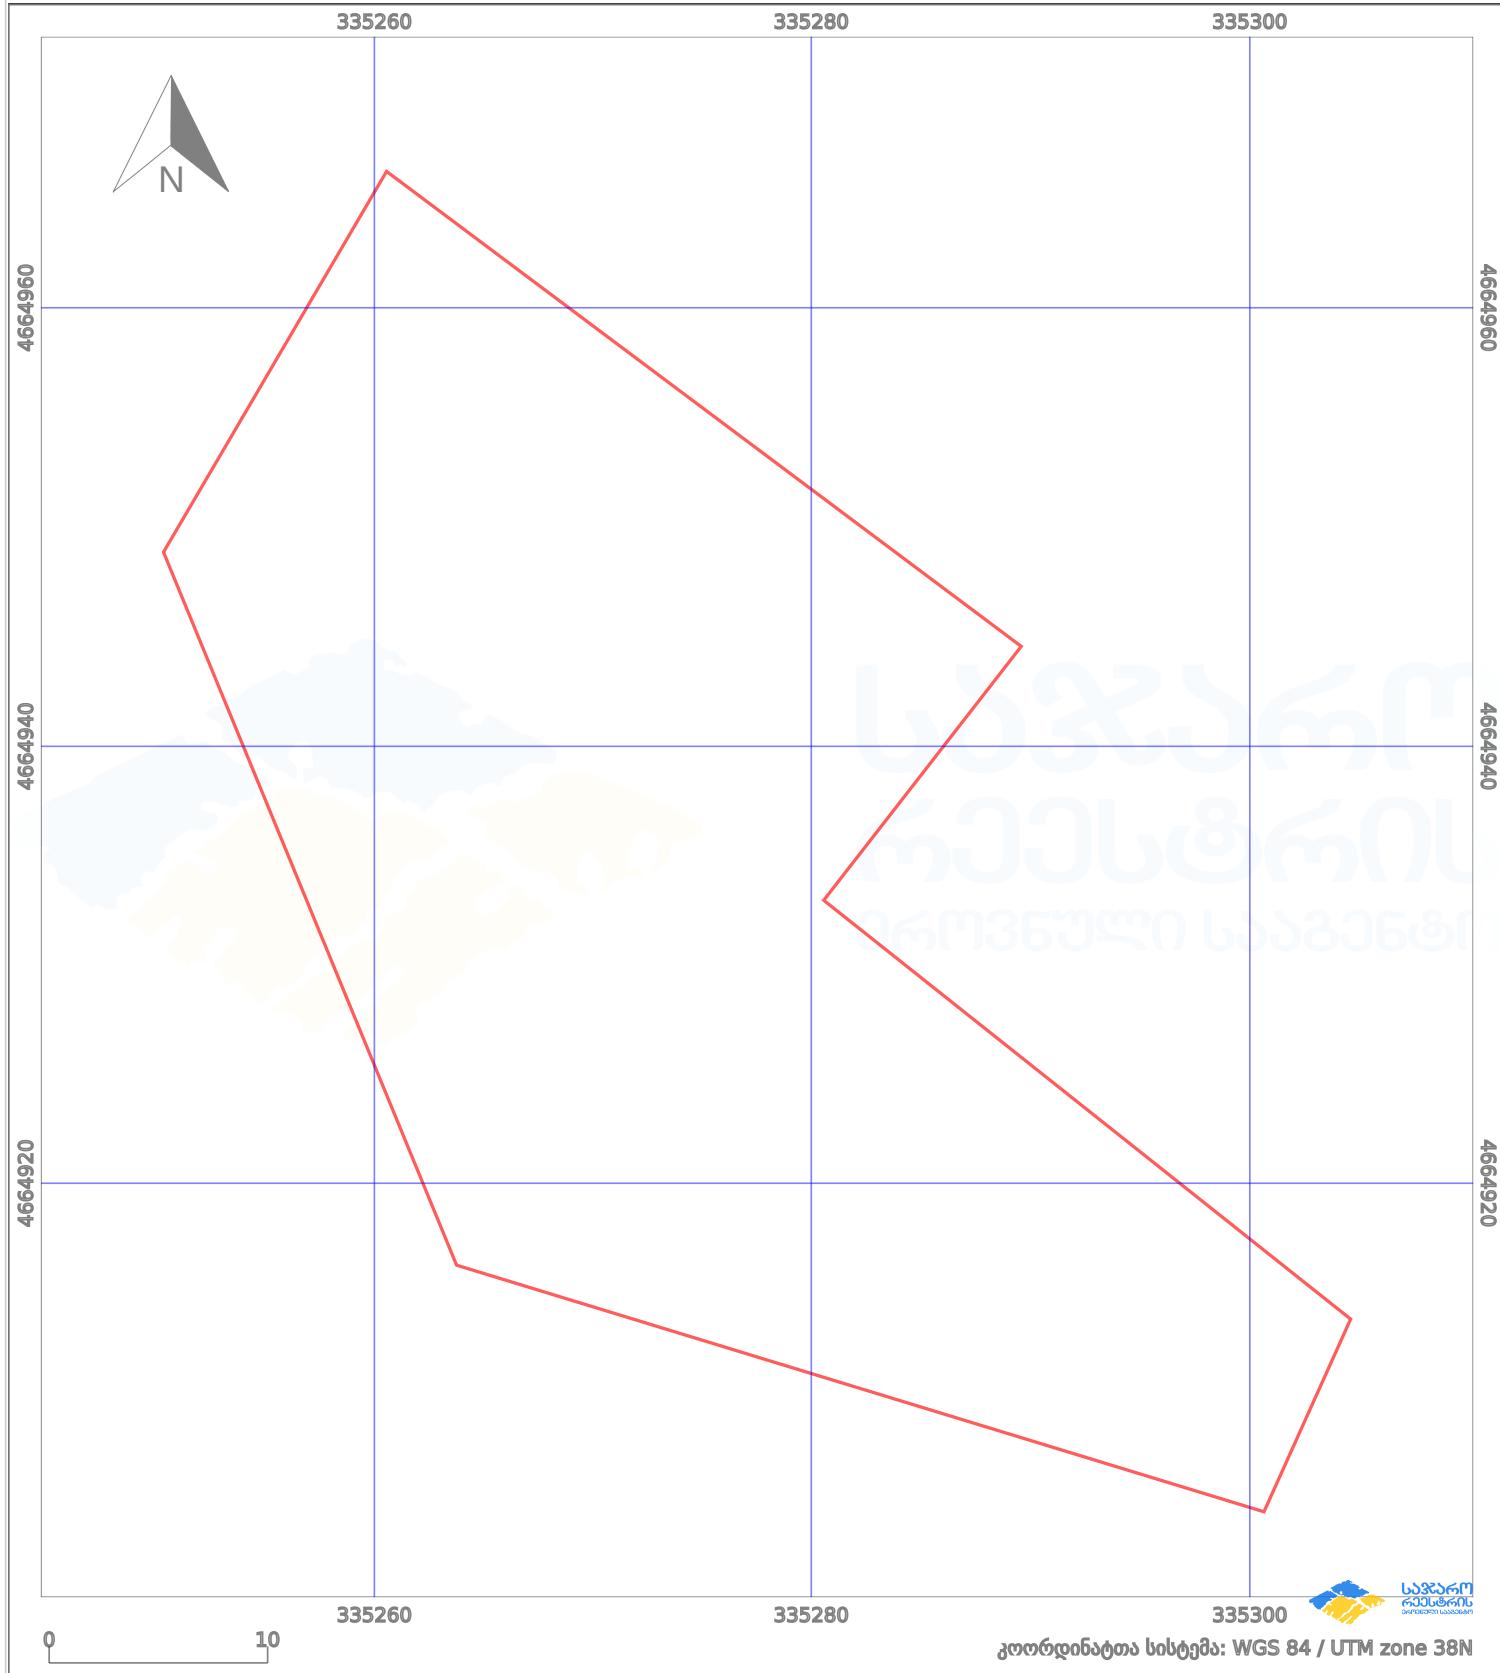

პირობითი აღნიშვნები:					
	ნაკვეთის საზღვარი		მშენებარე ნაგებობა		აშენებული ნაგებობა
	საზოგადოებრივი ნაგებობა		ტყის ფონდი		ვალდებულება
					ქარსაფარი ზოლი