




საქართველოს იუსტიციის სამინისტრო
 საჯარო რემსტრის ეროვნული სააგენტო
საკადასტრო გეგმა

მიწის ნაკვეთის საკადასტრო კოდი: 51 08 55 032
 ბანცხალების რეგისტრაციის ნომერი: 882015396499
 მიწის ნაკვეთის ფართობი: 2139 კვ.მ.
 დანიშნულება: სასოფლო-სამეურნეო
 მომზადების თარიღი: 16.07.2015

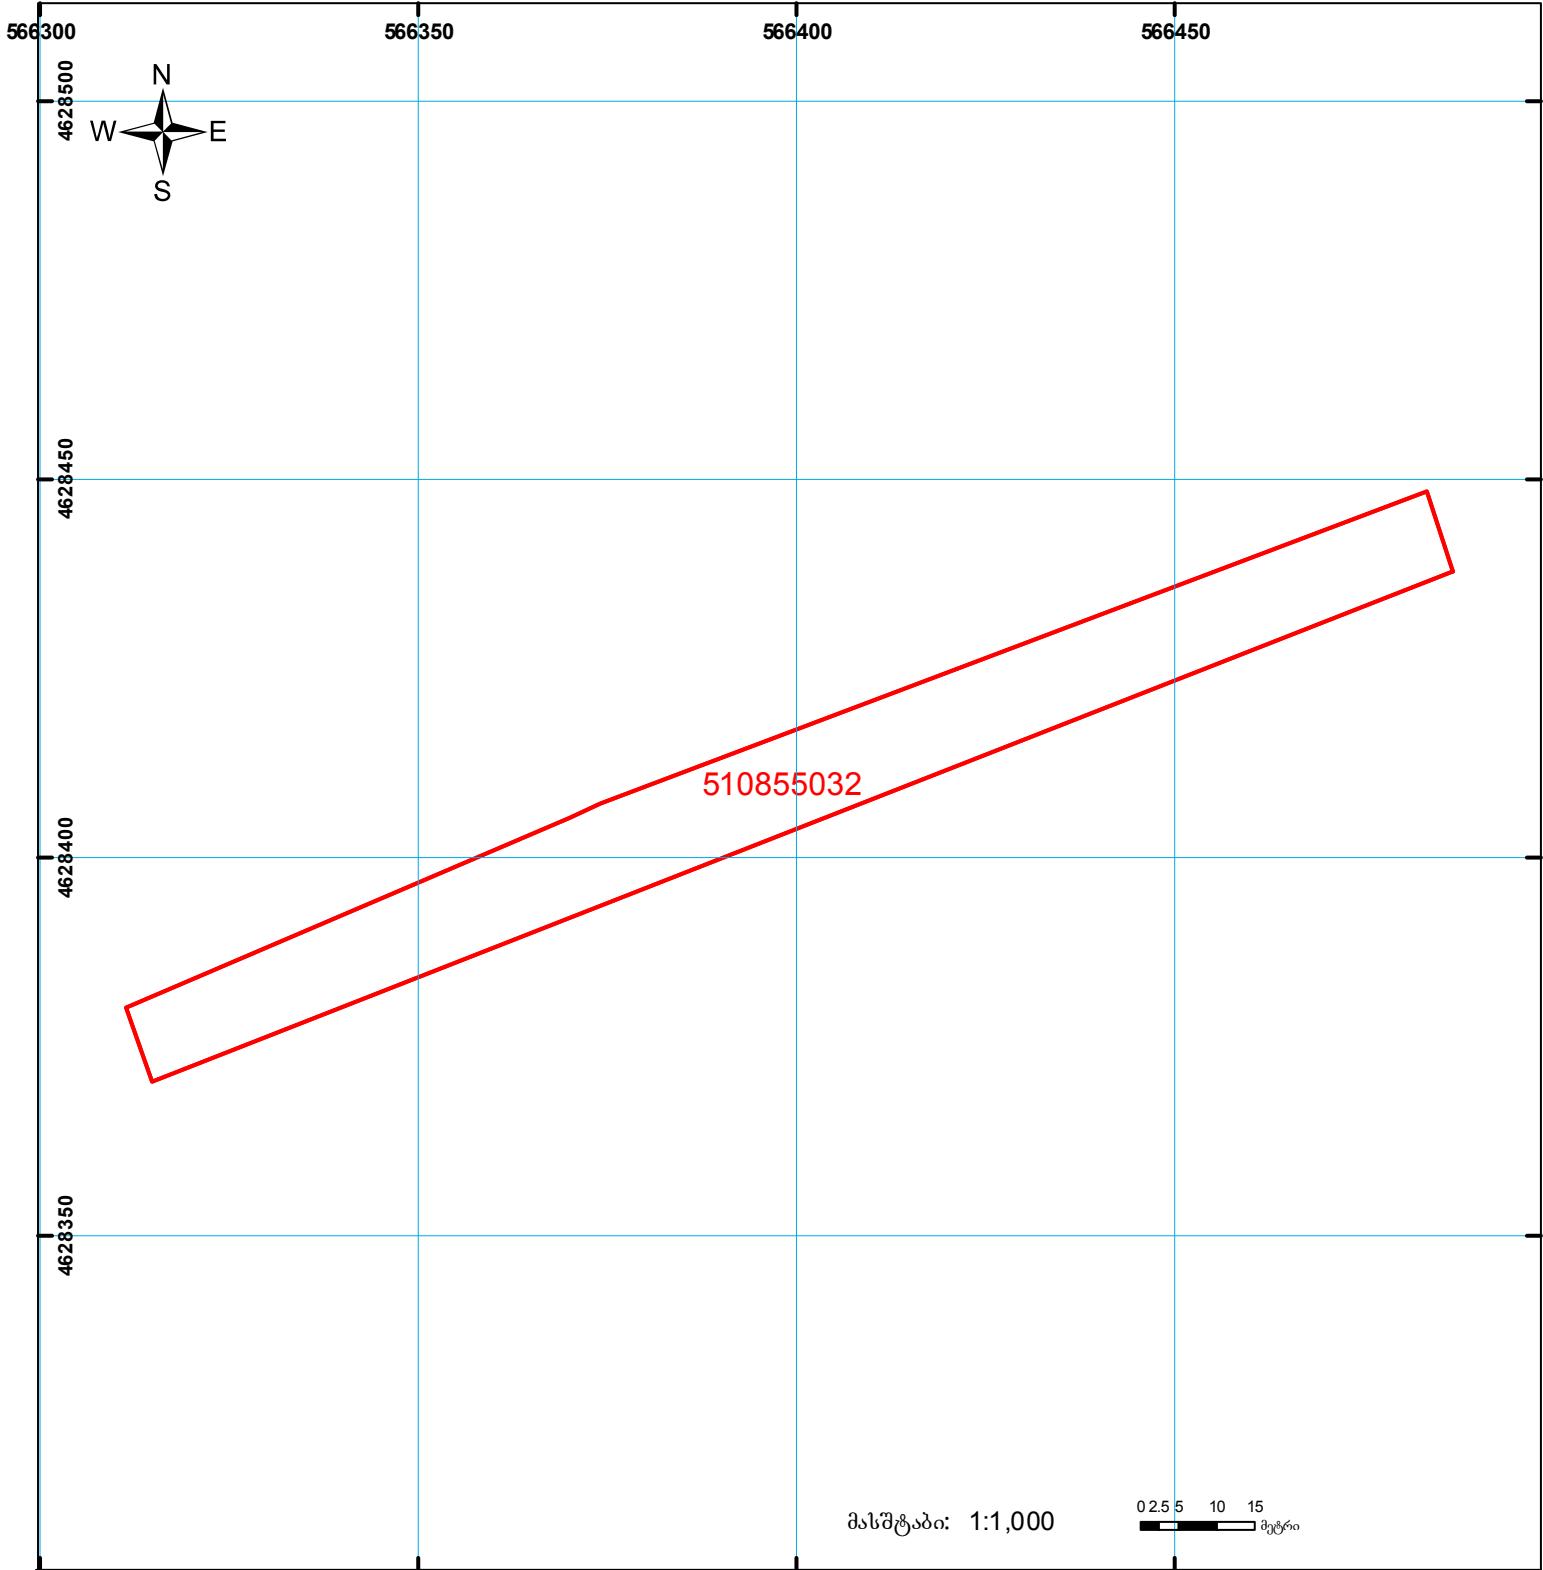

	შენიშნა-ნაგებობა, პირობითი ნომერი/სართულაღიანობა		ვადღებულება		საზობრივი ნაგებობა
	მიწის ნაკვეთის საკადასტრო საზღვარი		მშენებარე ნაგებობა		

0.00
00'0 (საერთაშორისო)
UTM სისტემის კოორდ.