


მიწის ნაკვეთის საკადასტრო კოდი: 501233388
 განცხადების რეგისტრაციის ნომერი: 882021604535
 მიწის ნაკვეთის ფართობი: 2002 კვ.მ.
 დანიშნულება:
 მომზადების თარიღი: 21.07.21

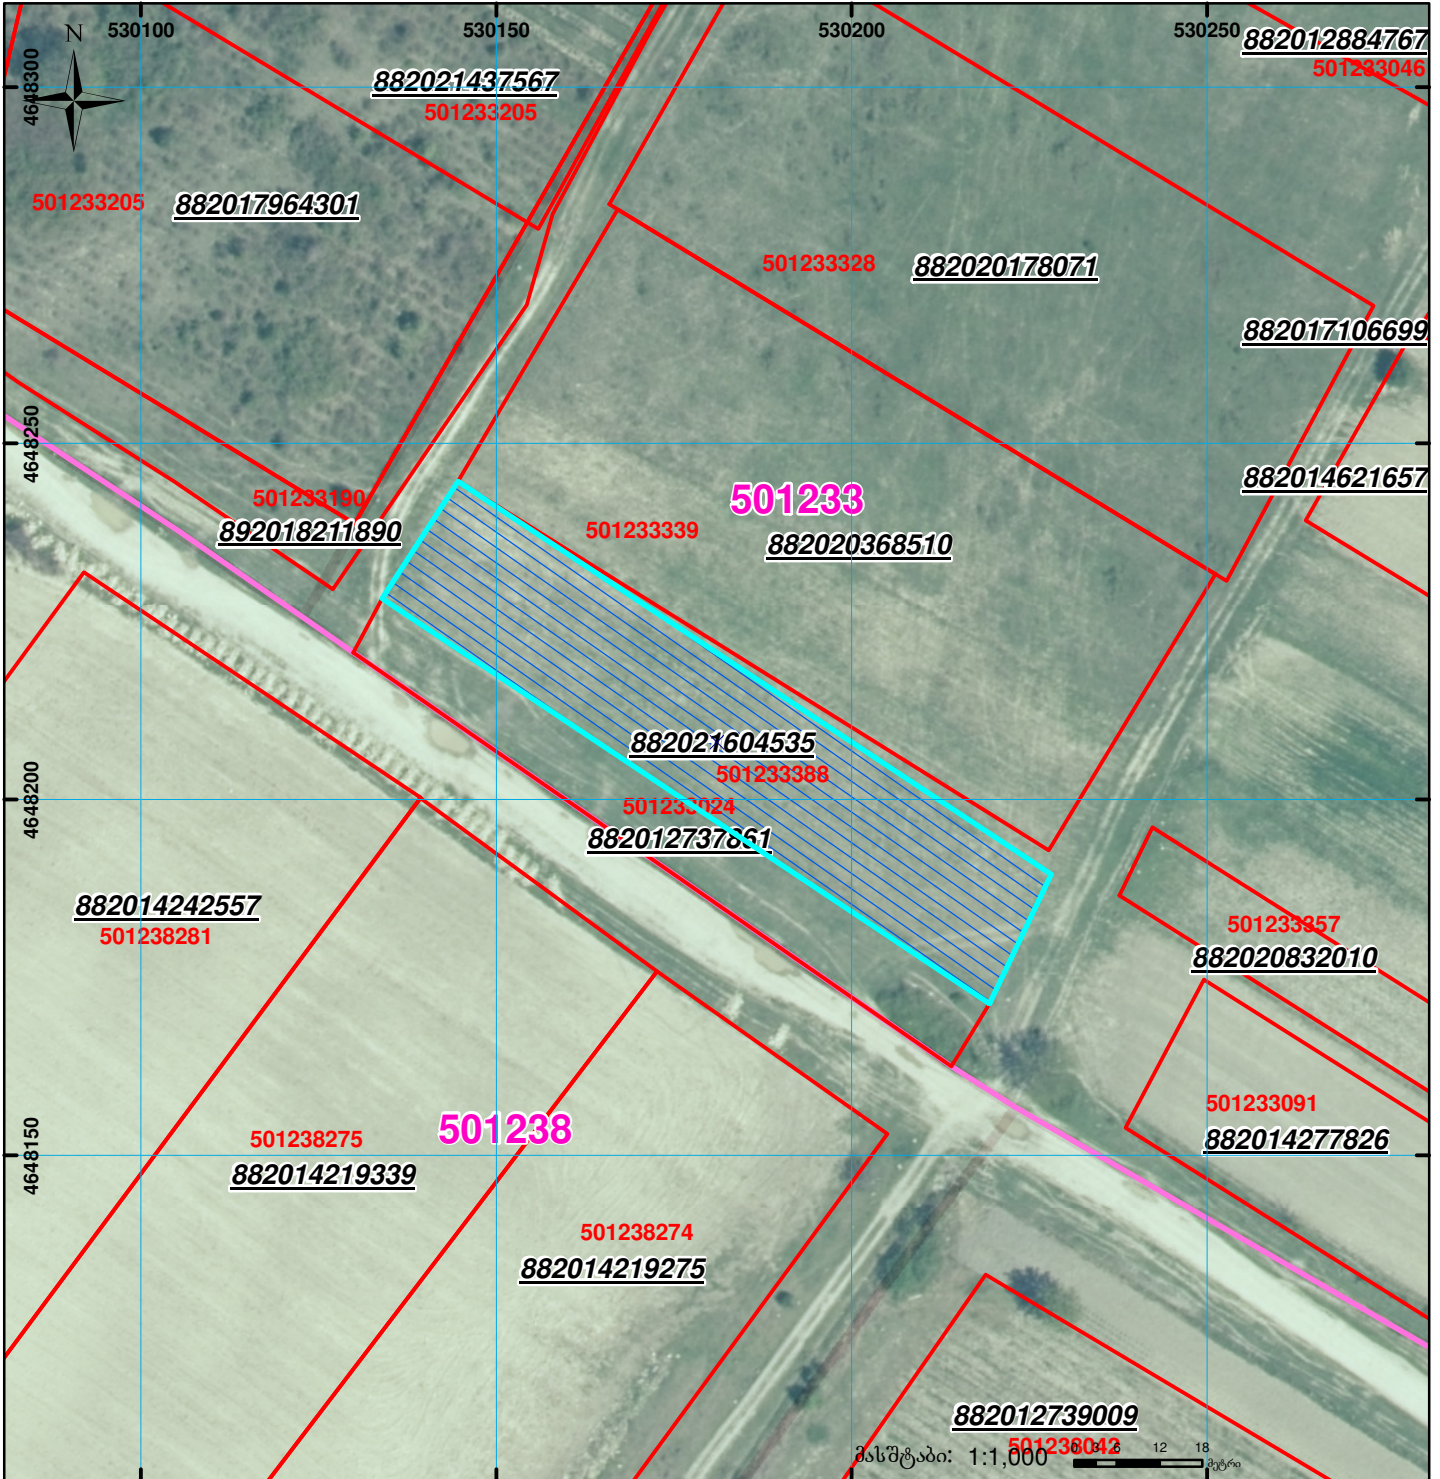

	შენიშნა-ნაგებობა, პირობითი ნომერი/სართულიანობა		ვალდებულება		სარეგისტრაციოდ წარმოდგენილი ნაკვეთი
	მიწის ნაკვეთის საკადასტრო საზღვარი		მშენებარე ნაგებობა		საზობრივი ნაგებობა

UTM (საერთაშორისო) სისტემის კოორდ.