



საკადასტრო გეგმა

საჯარო რეესტრის ეროვნული
სააგენტო

საკადასტრო კოდი: **57.07.67.376**

ნაკვეთის დანიშნულება:


სასოფლო-სამეურნეო

განცხადების ნომერი: **892017304884**

ფართობი:

5170 კვ.მ (WGS 84 / UTM zone 38N)

მომზადების თარიღი: **08/01/2018**

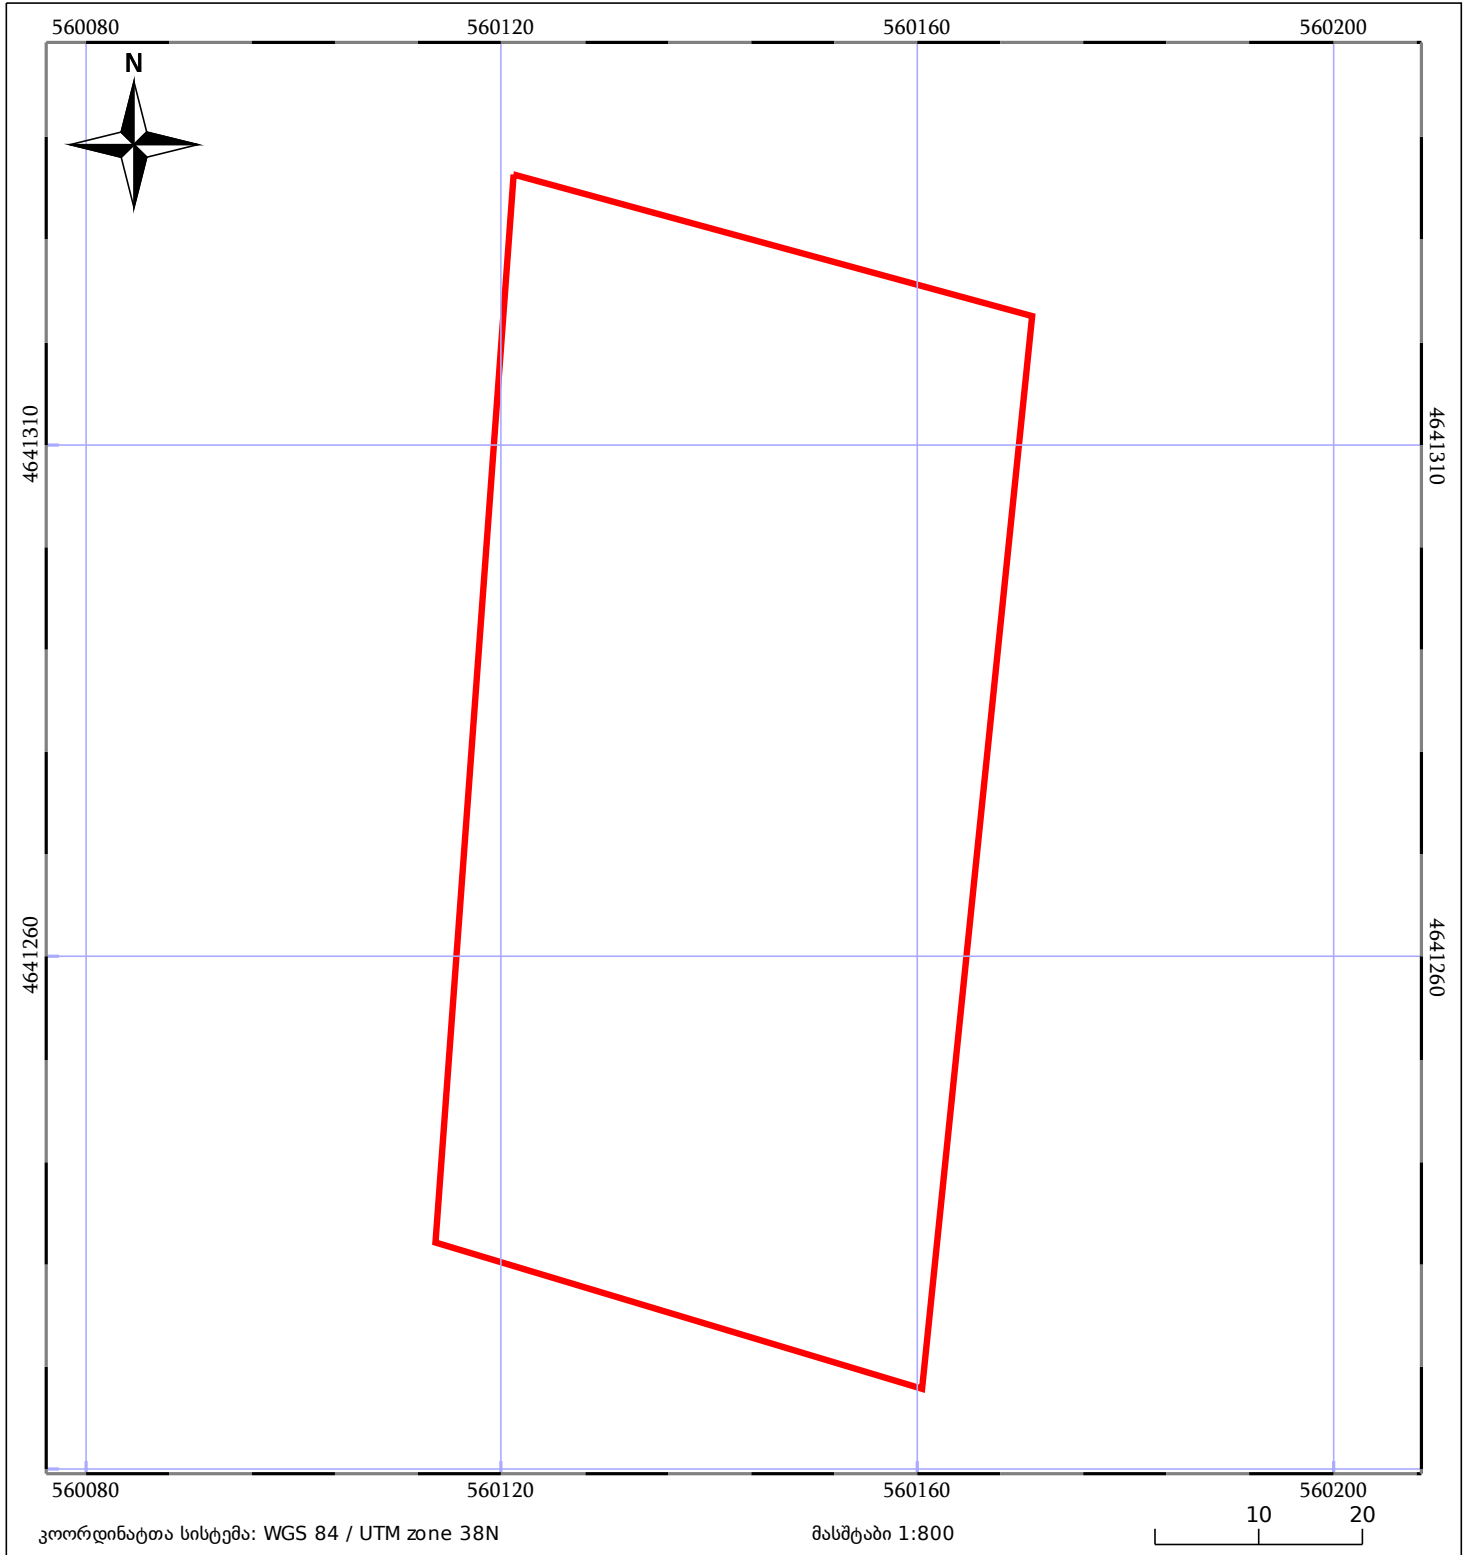

05/25 მშენებარე ნაკებობა	05/25 მწიბრობა/ნაკებობა	ტყის ფონდი
ნაკვეთის საკადასტრო საზღვარი	საზღვარი ნაკებობა	ვალდებულება