




ბლოკის გეგმა

საჯარო რეესტრის ეროვნული
სააგენტო

ბლოკის საკადასტრო კოდი: **55.18.60.004**

მომზადების თარიღი: **09/11/2021**

განცხადების ნომერი: **882021470449**

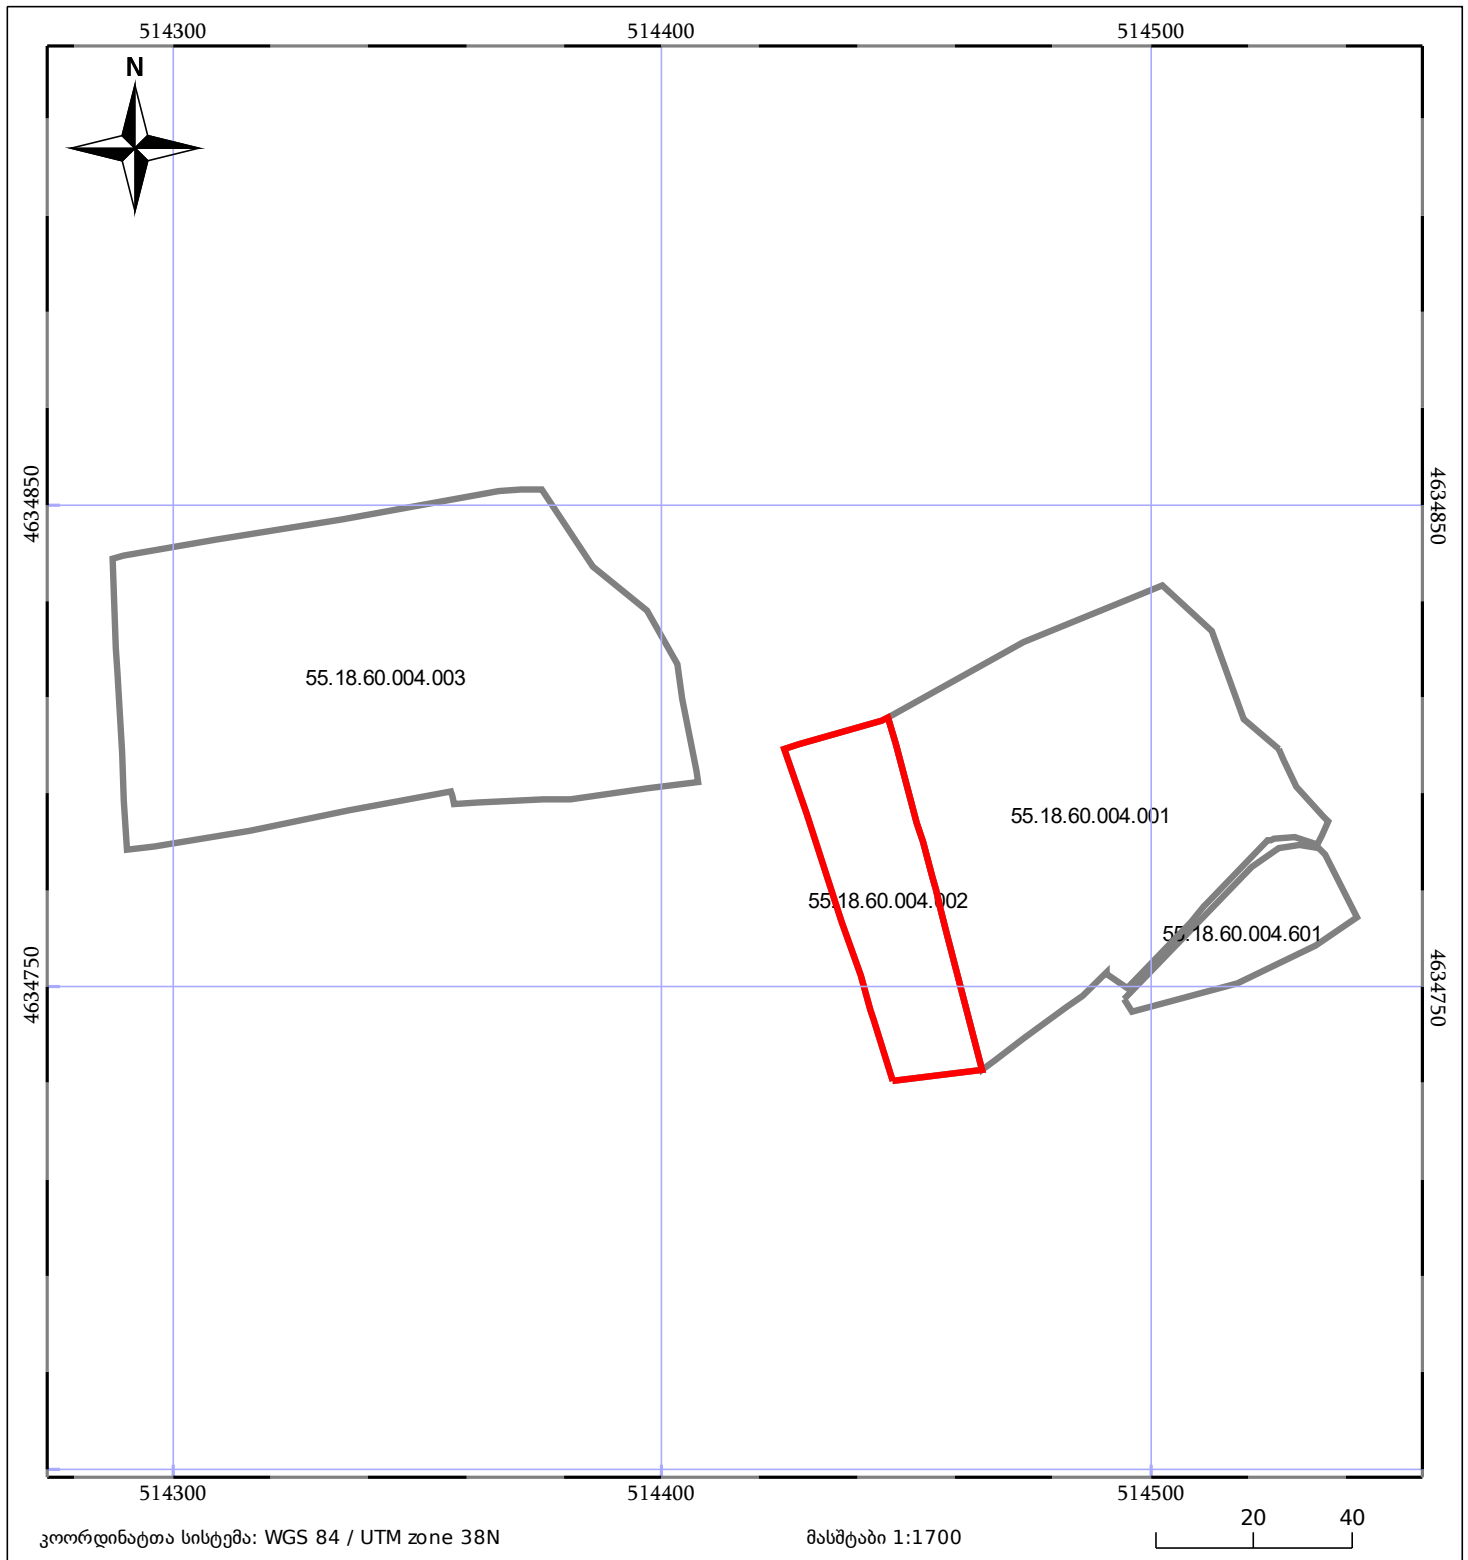

05/25	შენიშნული ნაგებობა	05/25	ნაკვეთის საკადასტრო საზღვარი
05/25	შენიშნული ნაგებობა	05/25	ბლოკის საკადასტრო ფენა