



საკადასტრო გეგმა

საჯარო რეესტრის ეროვნული
სააგენტო

საკადასტრო კოდი:

71.56.46.083

ნაკვეთის დანიშნულება:

განცხადების ნომერი:

882022585088

ფართობი:

503 კვ.მ (WGS 84 / UTM zone 38N)

მომზადების თარიღი:

15/08/2022

472835

472845

472855

4655190

4655180

4655170


4655160

4655190

4655180

4655170

4655160

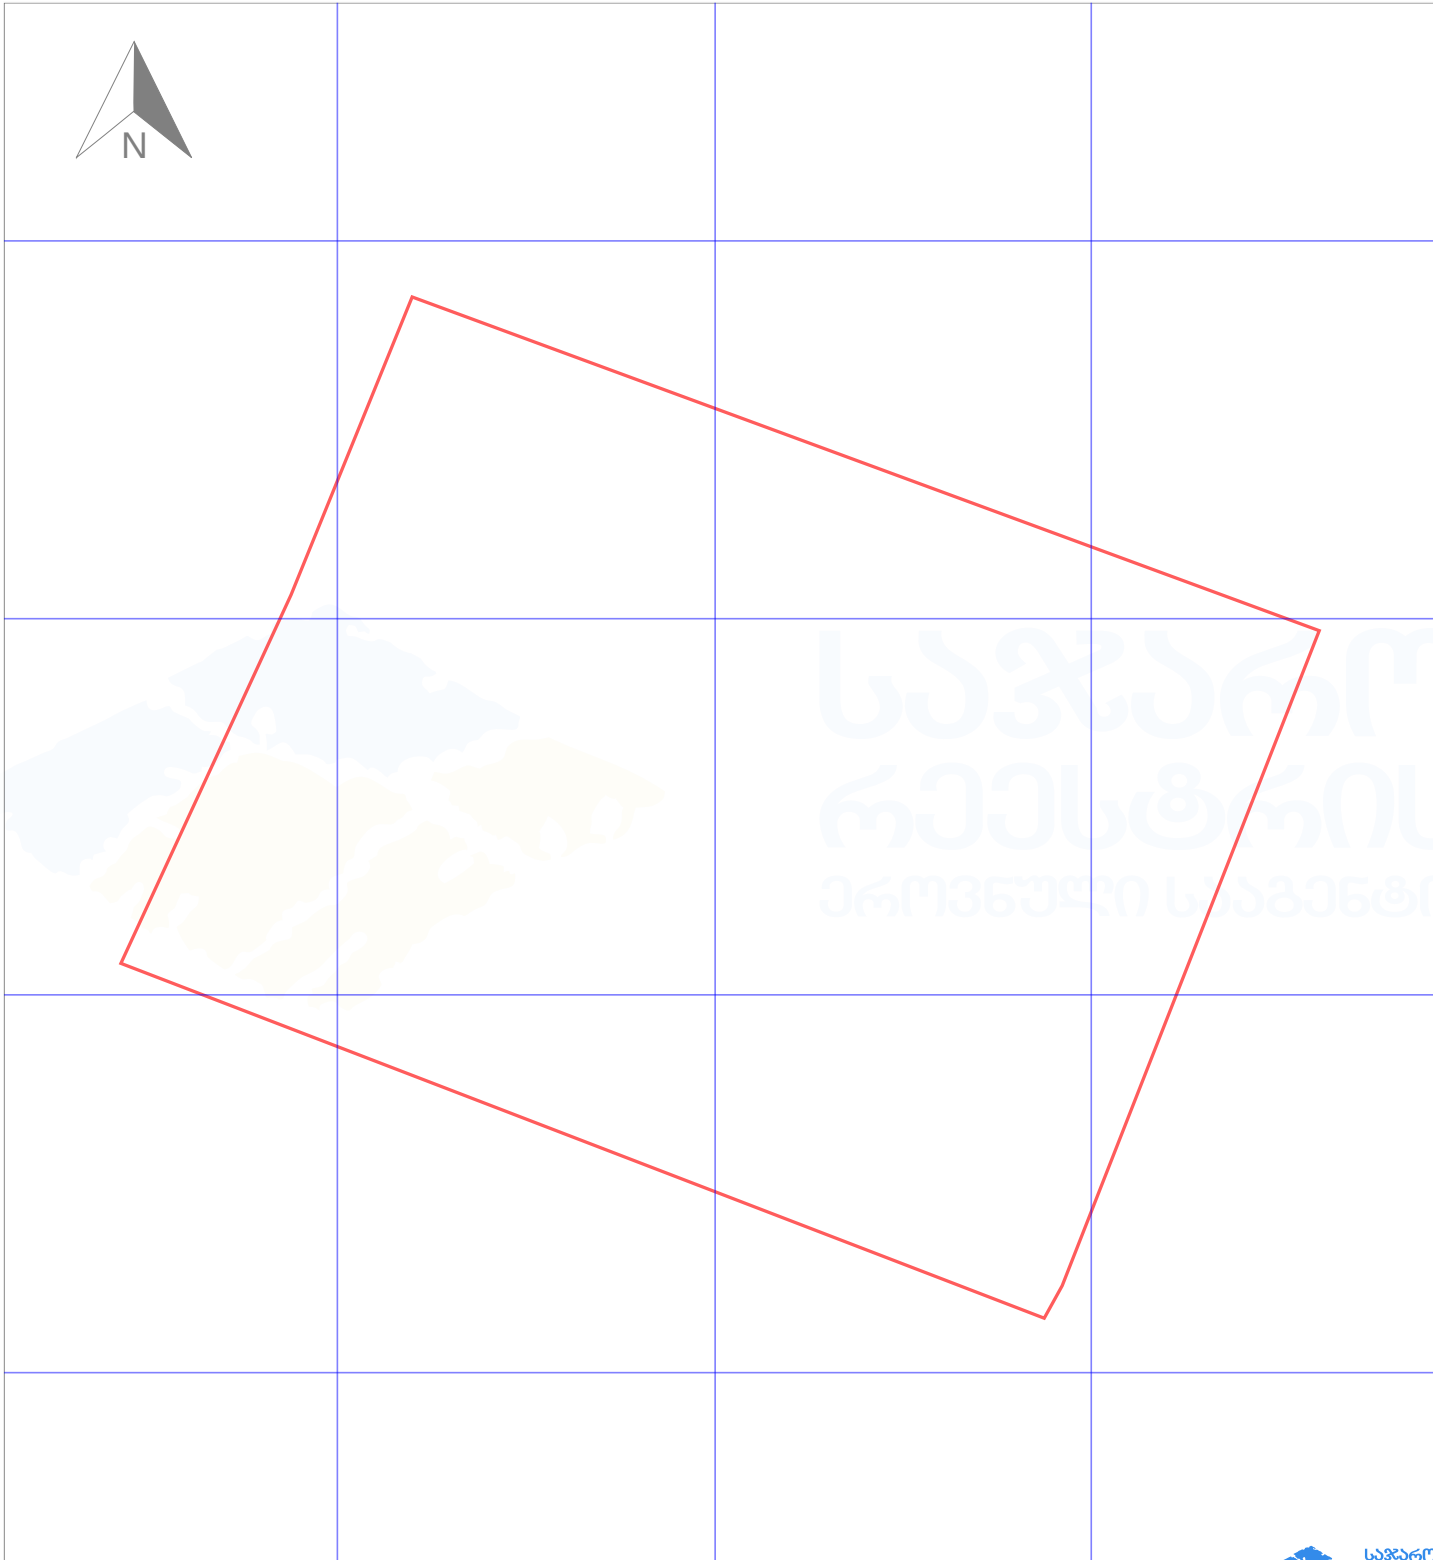

0 3 6

472835

472845

472855

კოორდინატთა სისტემა: WGS 84 / UTM zone 38N



პირობითი აღნიშვნები:



ნაკვეთის საზღვარი



მშენებარე ნაგებობა



აშენებული ნაგებობა



ქარსაფარი ზოლი



სამობრივი ნაგებობა



ტყის ფონდი



ვალდებულება