



საკადასტრო გეგმა

საჯარო რეესტრის ეროვნული
სააგენტო

საკადასტრო კოდი:

74.01.17.891

ნაკვეთის დანიშნულება:

სასოფლო-სამეურნეო

განცხადების ნომერი:


892021114480

ფართობი:

1271 კვ.მ (WGS 84 / UTM zone 38N)

მომზადების თარიღი:

29/12/2021

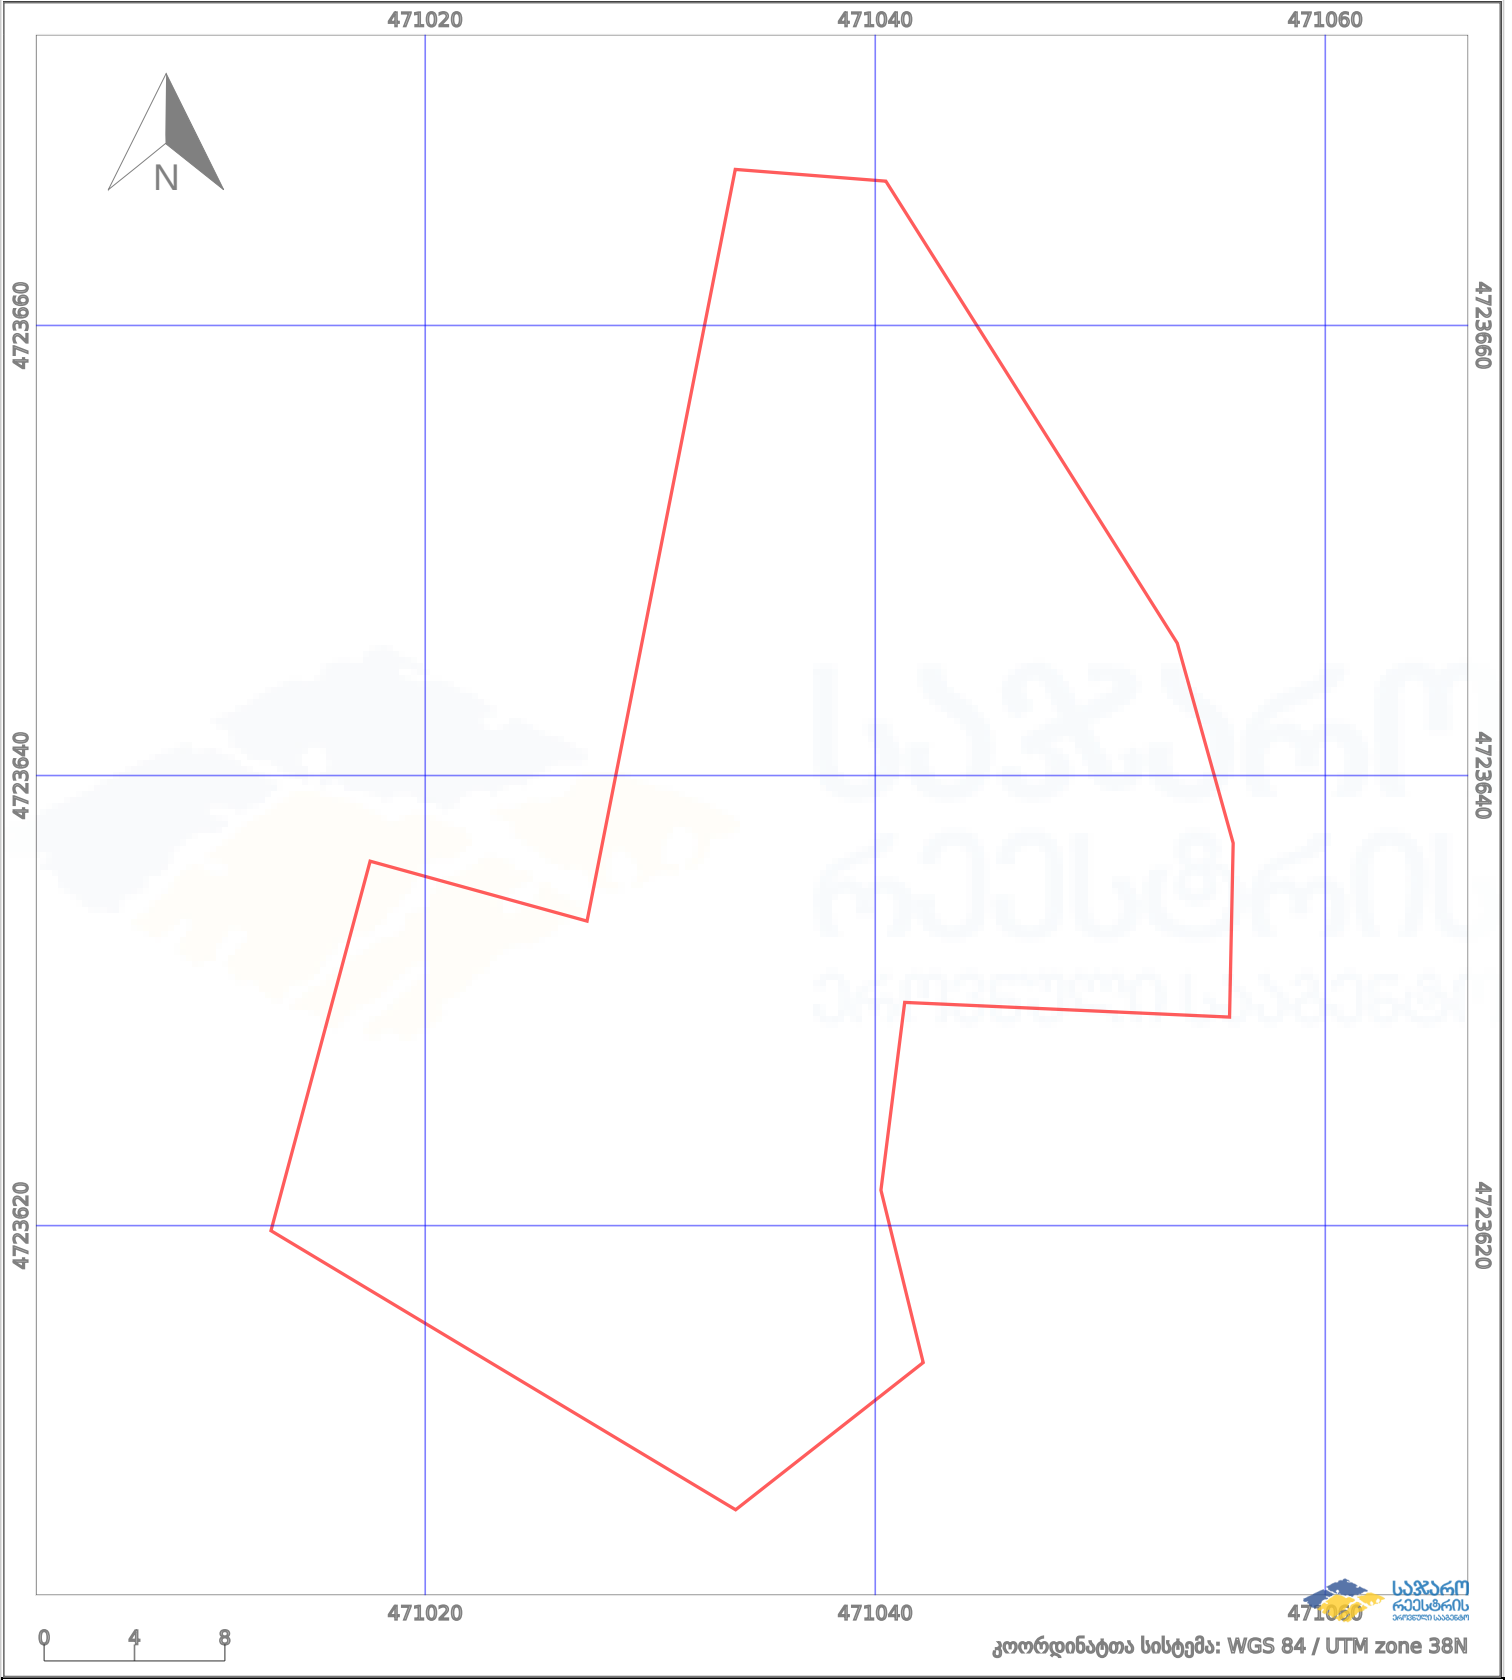

	ნაკვეთის საზღვარი		პირობითი აღნიშვნები: მშენებარე ნაგებობა		აშენებული ნაგებობა
	საზომრივი ნაგებობა		ტყის ფონდი		ვალდებულება