



საკადასტრო გეგმა

საჯარო რეესტრის ეროვნული
სააგენტო

საკადასტრო კოდი: **05.34.24.961**

ნაკვეთის დანიშნულება:

სასოფლო-სამეურნეო


განცხადების ნომერი: **882020130904**

ფართობი:

2114 კვ.მ (WGS 84 / UTM zone 38N)

2113 კვ.მ (WGS 84 / UTM zone 37N)

მომზადების თარიღი: **20/02/2020**

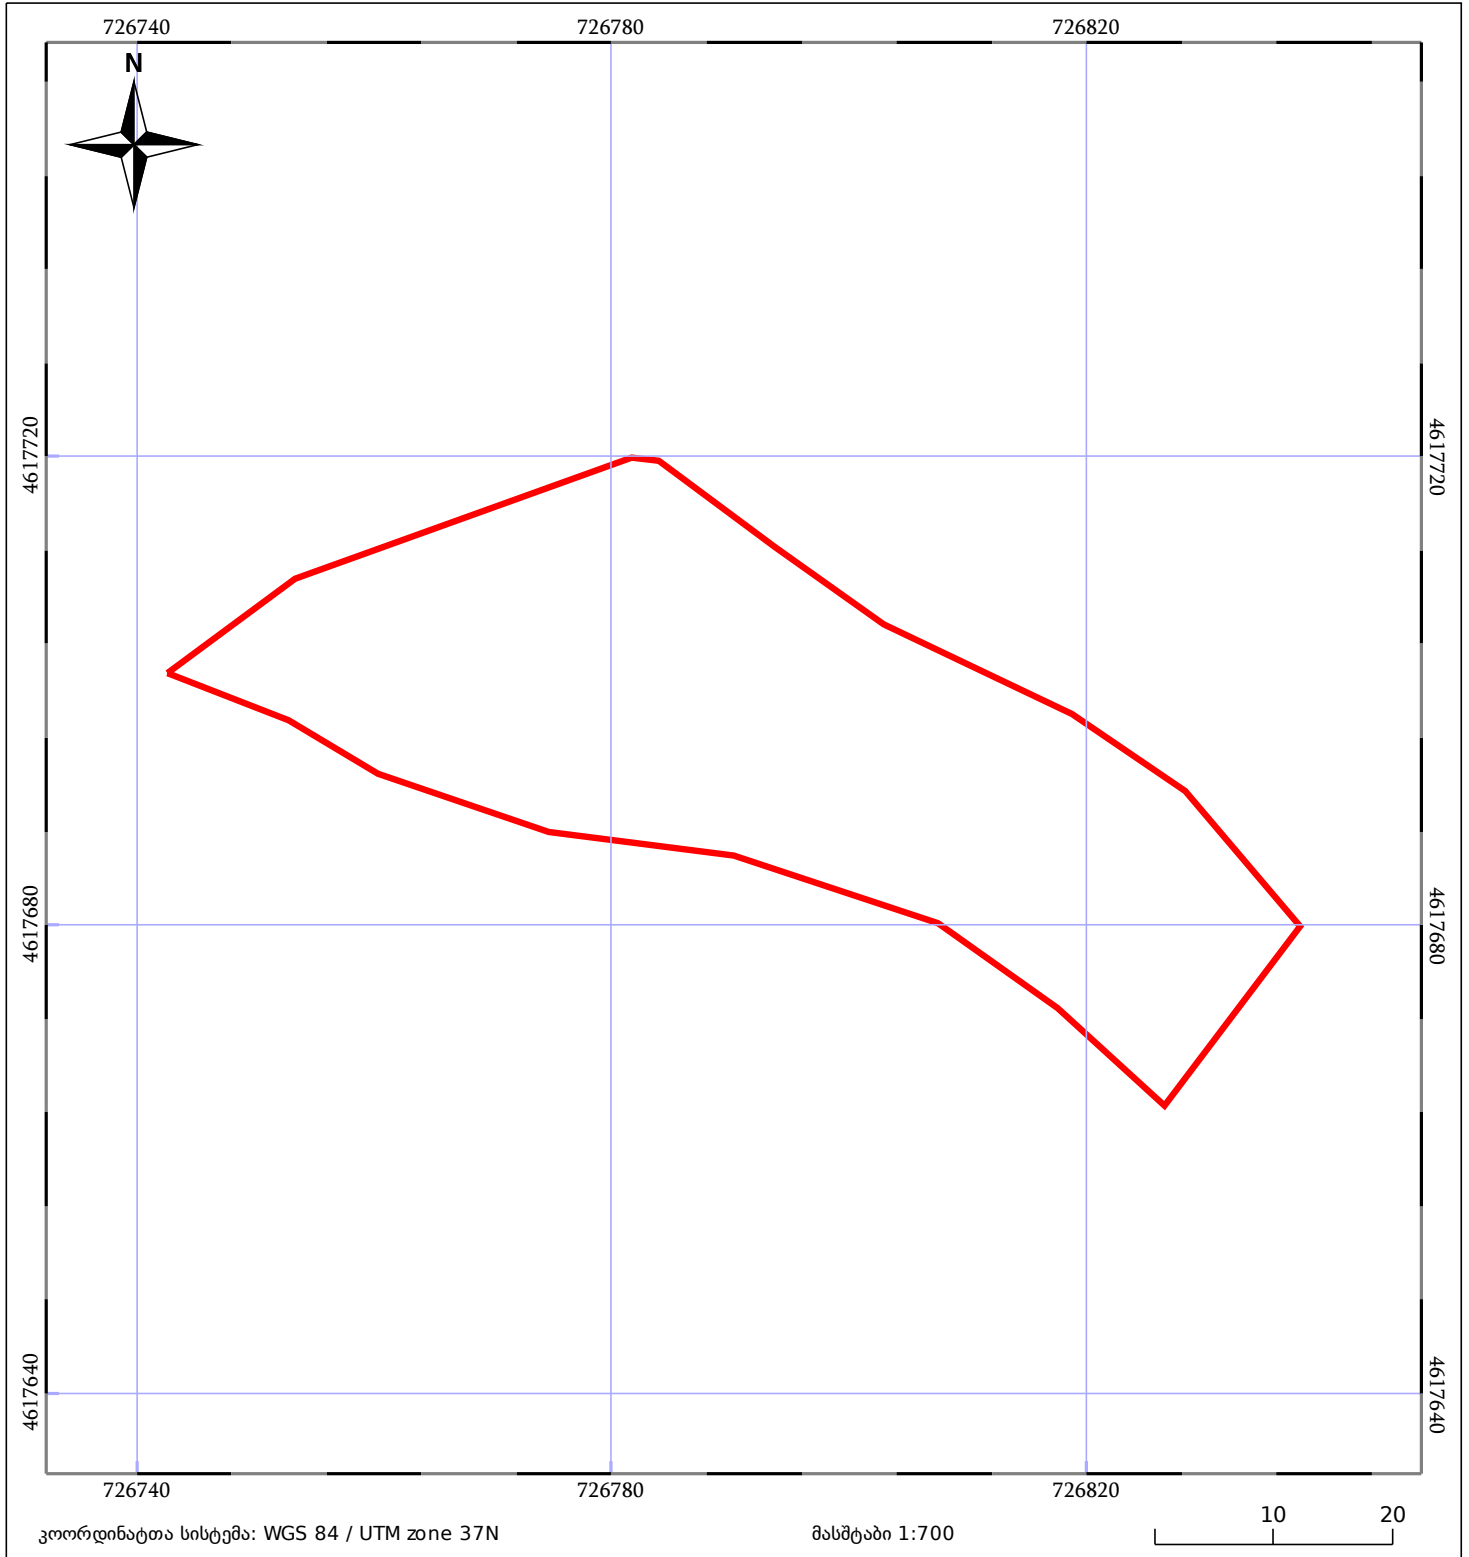

05/25 მშენებარე ნაკებობა	05/25 მენობა/ნაკებობა	ტყის ფონდი
ნაკვეთის საკადასტრო საზღვარი	საზომრივი ნაკებობა	ვალდებულება