




საკადასტრო გეგმა

საჯარო რეესტრის ეროვნული
სააგენტო

საკადასტრო კოდი: **26.34.03.237**
განცხადების ნომერი: **882021635401**
მომზადების თარიღი: **06/10/2021**

ნაკვეთის დანიშნულება:
ფართობი:

სასოფლო-სამეურნეო
1001 კვ.მ (WGS 84 / UTM zone 38N)
1000 კვ.მ (WGS 84 / UTM zone 37N)

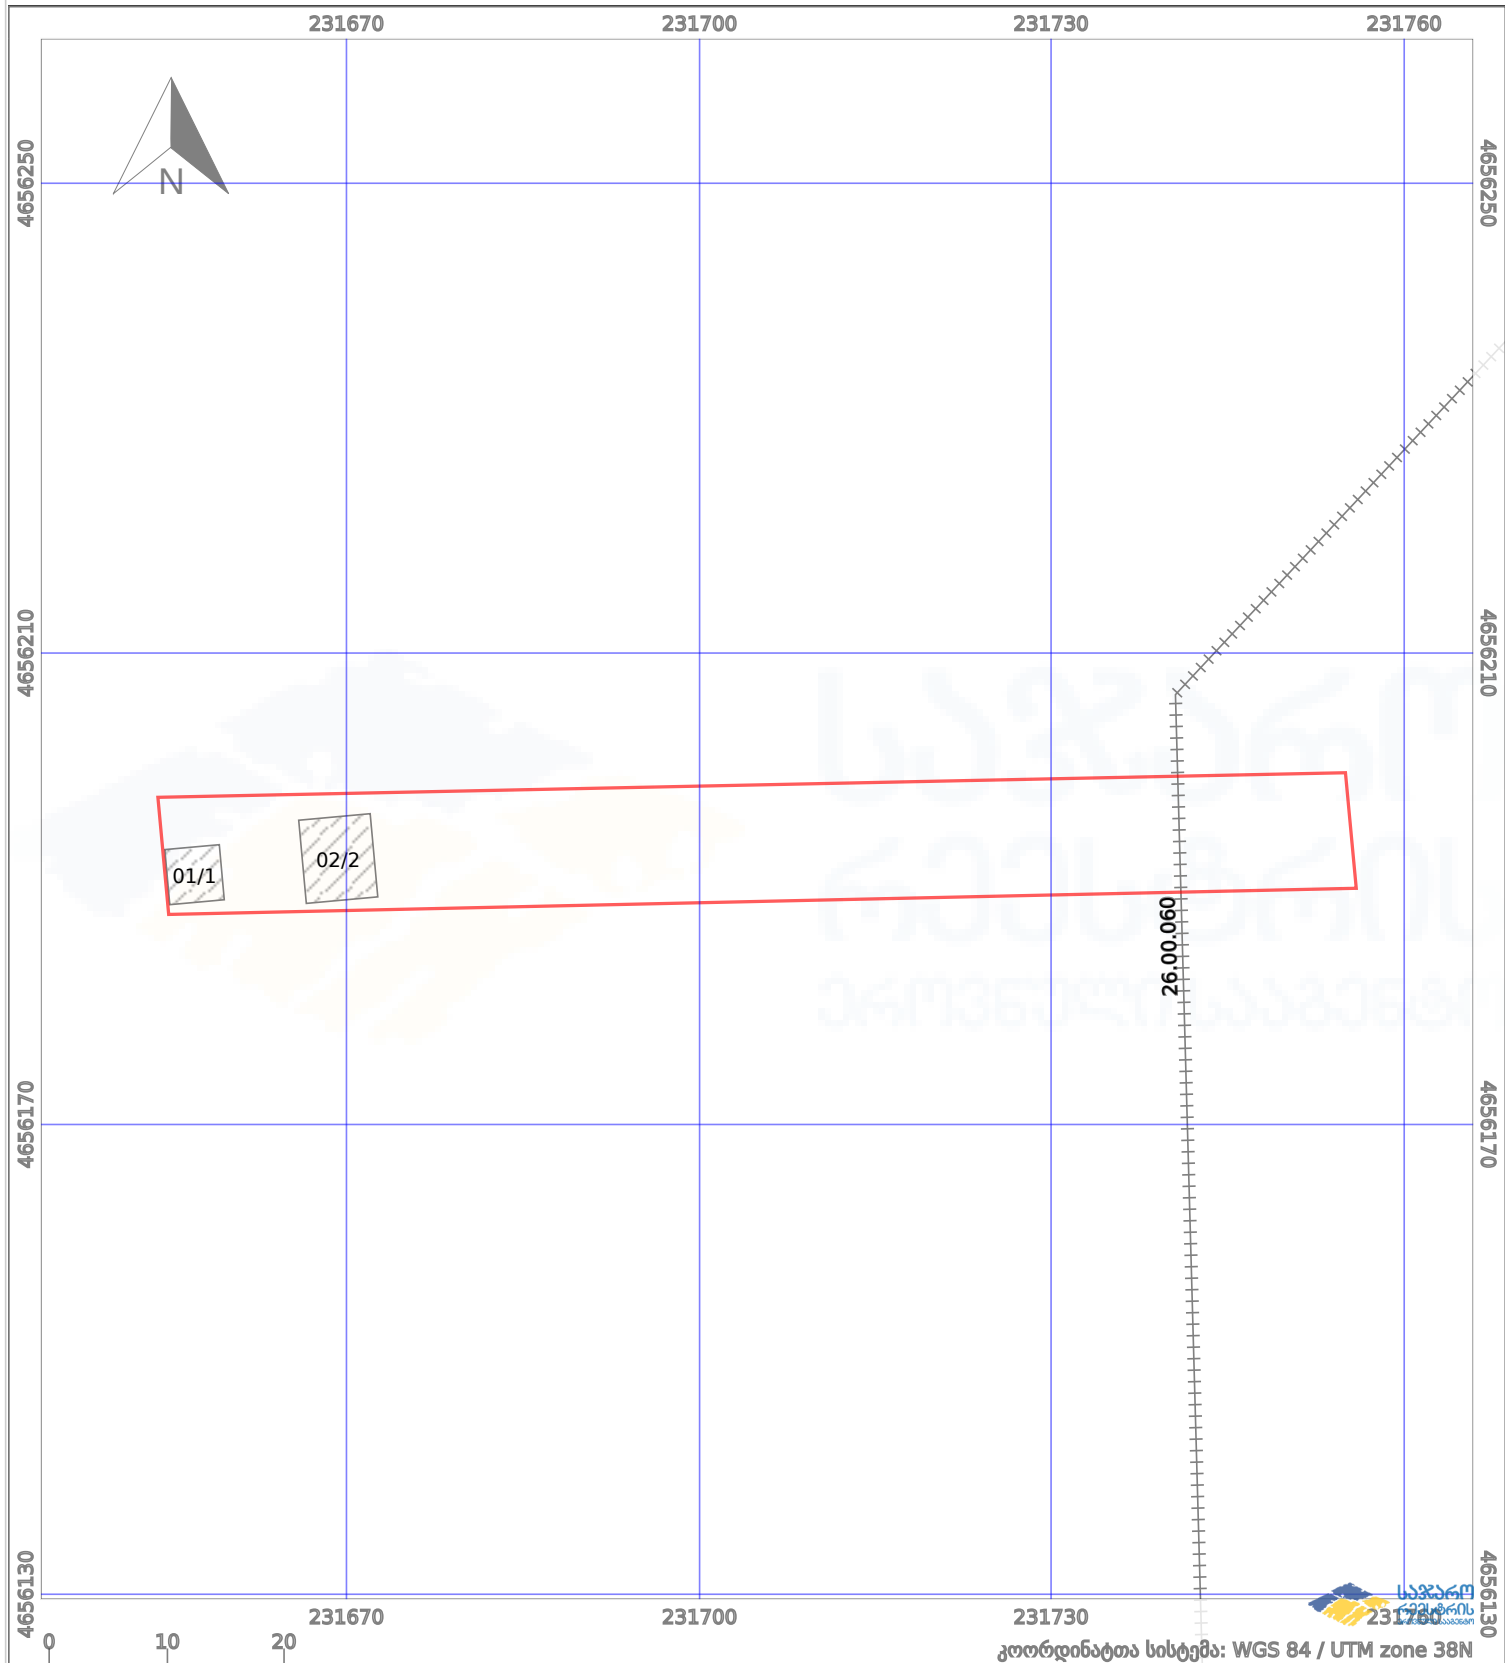

—	ნაკვეთის საზღვარი	- - - -	მშენებარე ნაგებობა	02/4	აშენებული ნაგებობა
++++	სამობრივი ნაგებობა	○ ○	ტყის ფონდი	□ □ □ □	ვალდებულება