


აზომებითი / აგეგმვითი ნახაზი არ შეესაბამება #388 განკარგულებით განსაზღვრულ მოთხოვნებს ფოტოსურათები დაზიანებულია

მიწის ნაკვეთის საკადასტრო კოდი: 81 09 12 398
განცხადების რეგისტრაციის ნომერი: 882020400469
მიწის ნაკვეთის ფართობი: 1130 კვ.მ.

მომზადების თარიღი: 11.07.20

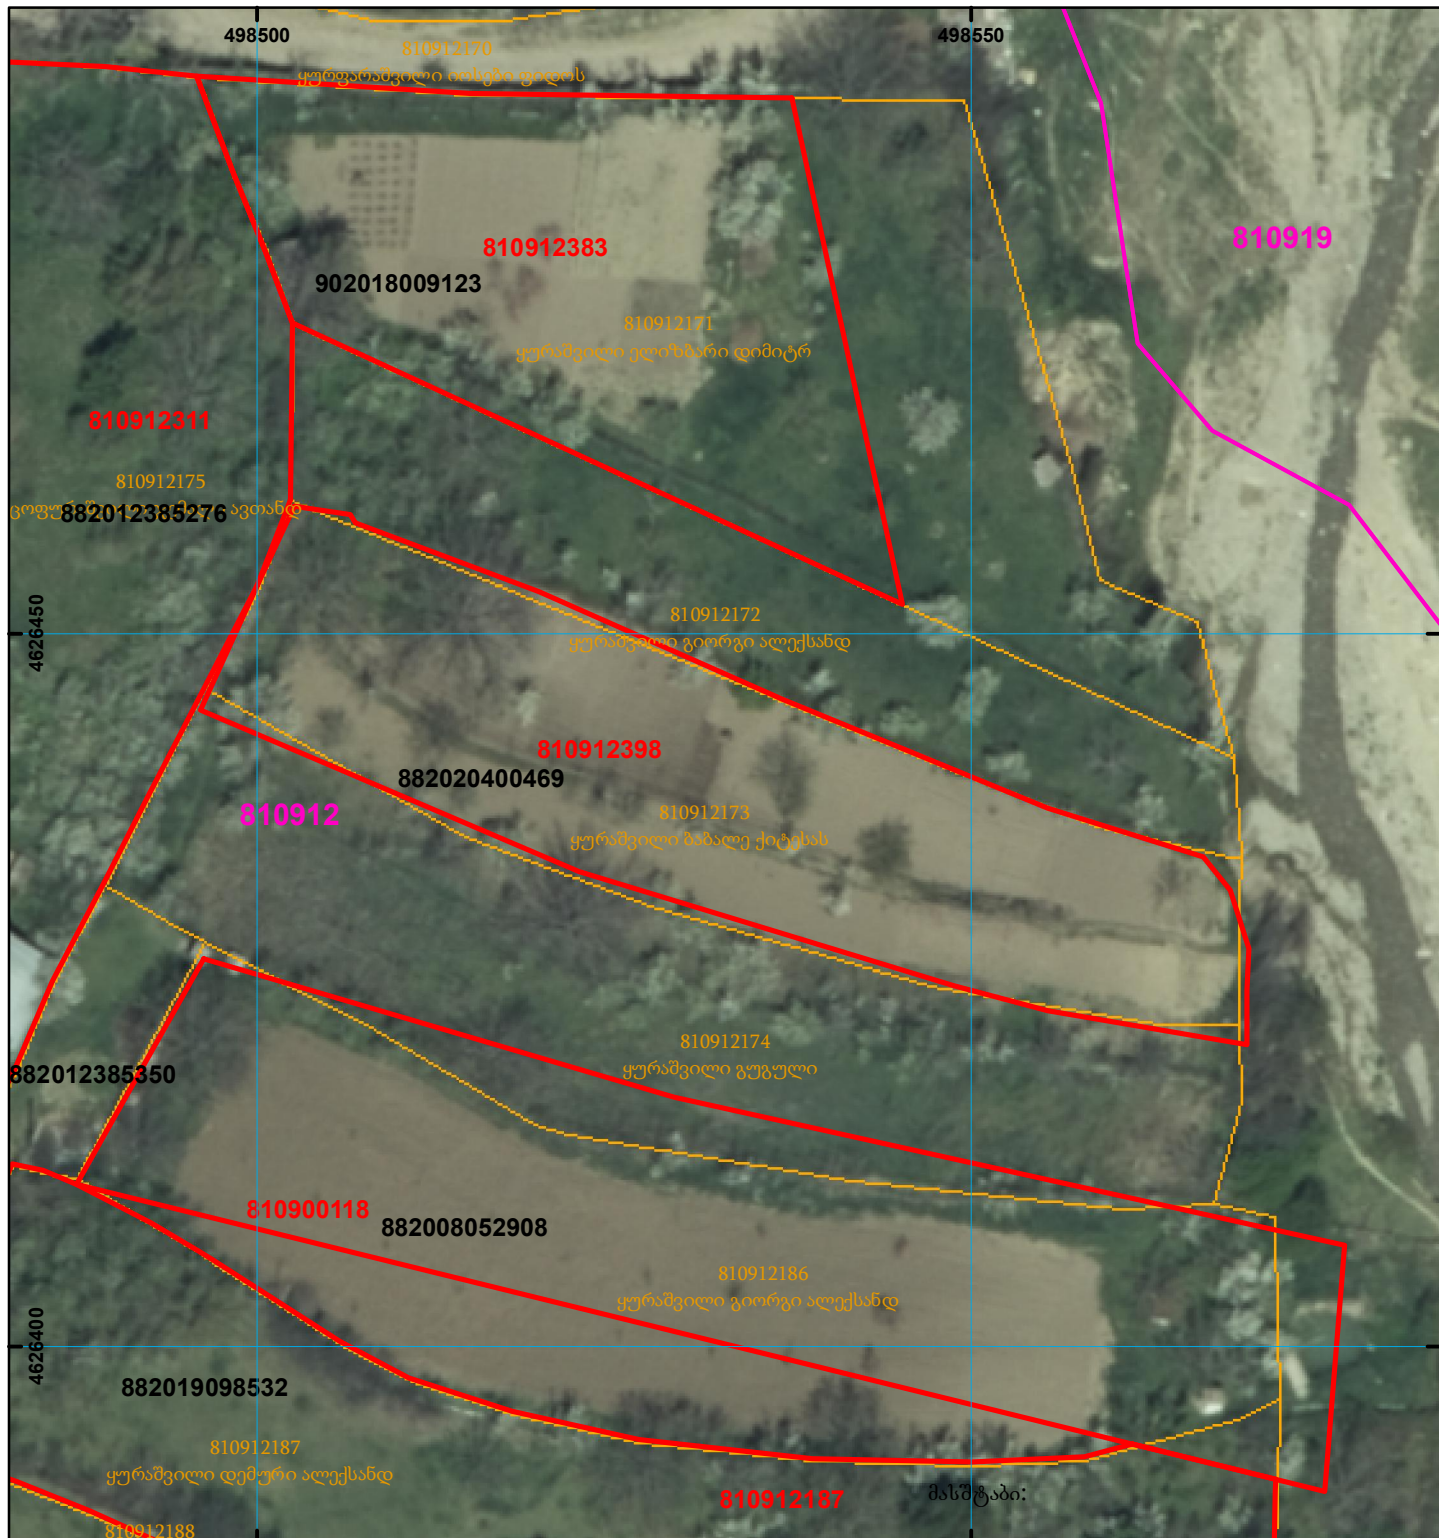

	შენიშვნა-ნაგებობა, პირობითი ნომერი/სართულიანობა		ვალდებულება		ხაზობრივი ნაგებობა		000 00:0 UTM (ხაზობრივი/შორისი) სისტემის კოორდ.
	მიწის ნაკვეთის საკადასტრო საზღვარი		შენიშვნა-ნაგებობა				