



საკადასტრო გეგმა

საჯარო რეესტრის ეროვნული
სააგენტო

საკადასტრო კოდი: **64.30.11.150**


ნაკვეთის დანიშნულება:

განცხადების ნომერი: **882020951841**

ფართობი:

4637 კვ.მ (WGS 84 / UTM zone 38N)

მომზადების თარიღი: **31/03/2021**

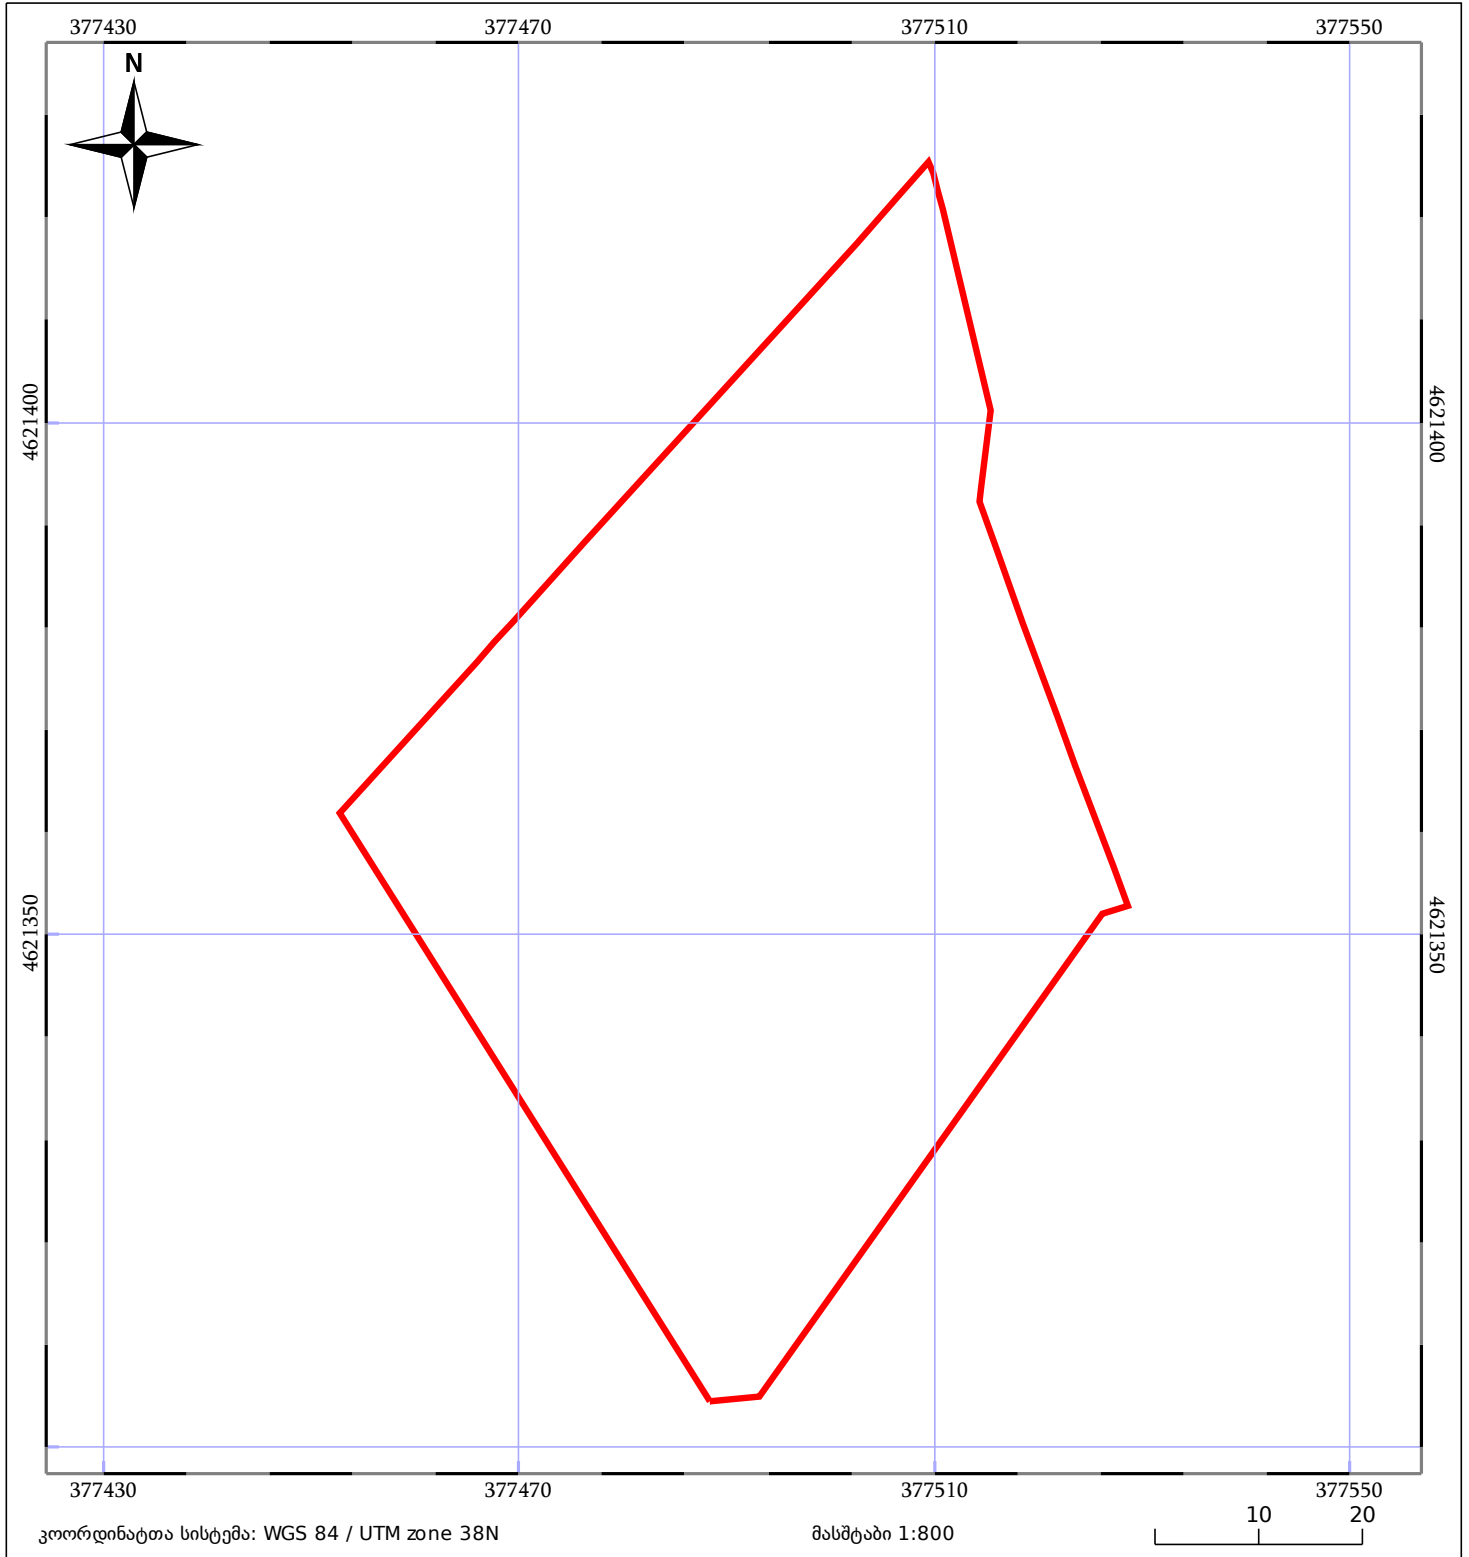

05/25 მშენებარე ნაგებობა	ნაკვეთის საკადასტრო საზღვარი	05/25 შენობა/ნაგებობა
საზღვრული ნაგებობა	ტყის ფონდი	ვალდებულება