



საკადასტრო გეგმა

საჯარო რეესტრის ეროვნული
სააგენტო

საკადასტრო კოდი: **72.04.19.011**

განცხადების ნომერი: **882016401850**


მომზადების თარიღი: **30/06/2016**

ნაკვეთის დანიშნულება:

ფართობი:

სასოფლო-სამეურნეო

3200 კვ.მ (WGS 84 / UTM zone 38N)

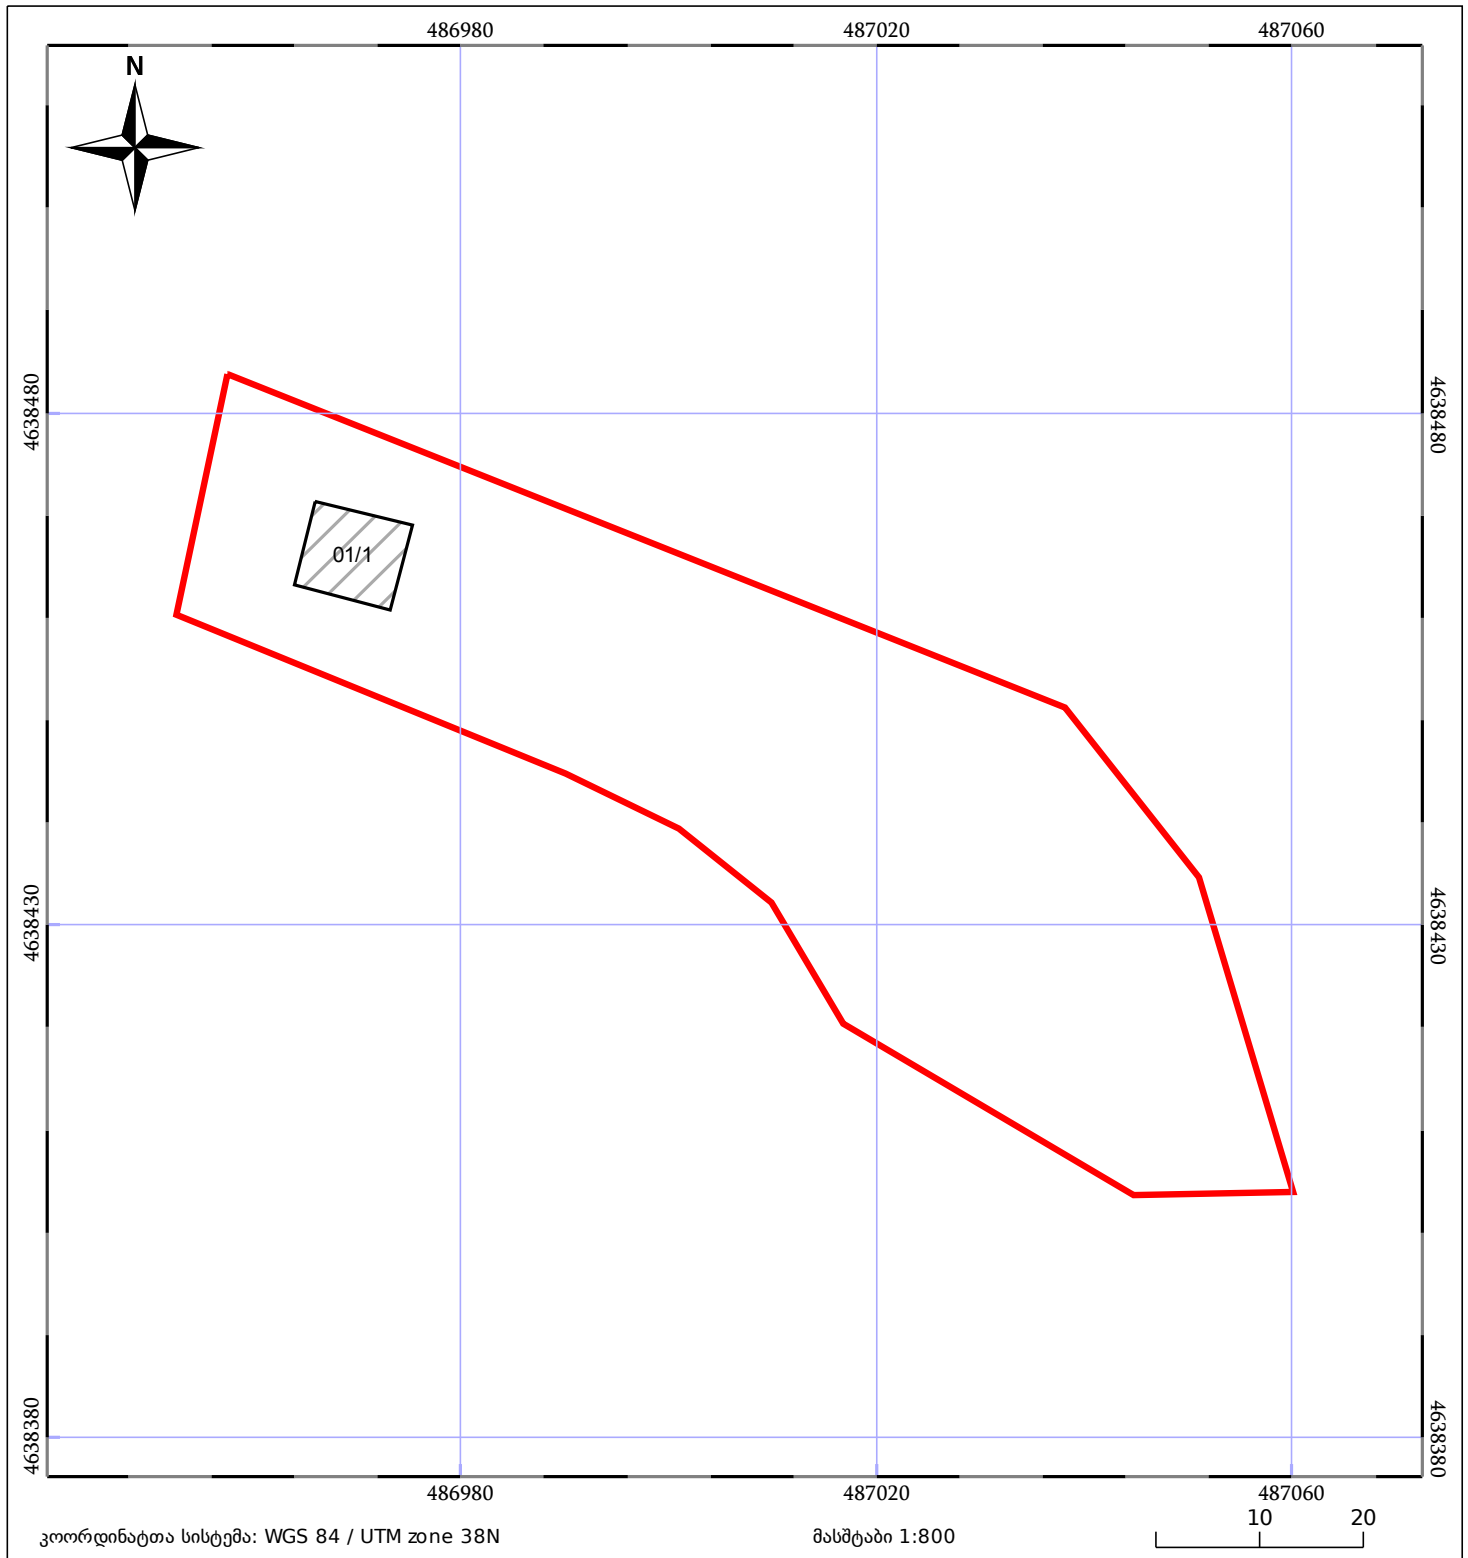

ნაკვეთის საკადასტრო საზღვარი	საზღვარი ნაკვეთი	ტყის ფონდი
შენობა/ნაკვეთი	მშენებარე ნაკვეთი	ვალდებულება