




საქართველოს იუსტიციის სამინისტრო
საჯარო რეგისტრის ეროვნული სააგენტო

საკადასტრო გეგმა

საჯარო რეგისტრის
ეროვნული სააგენტო

მიწის ნაკვეთის საკადასტრო კოდი: 01.17.12.001.062
განცხადების რეგისტრაციის ნომერი 882009232924
მიწის ნაკვეთის ფართობი: 62317 კვ.მ.
დანიშნულება: არასასოფლო-სამეურნეო
მოგზაურობის ტერიტორია 05.08.09

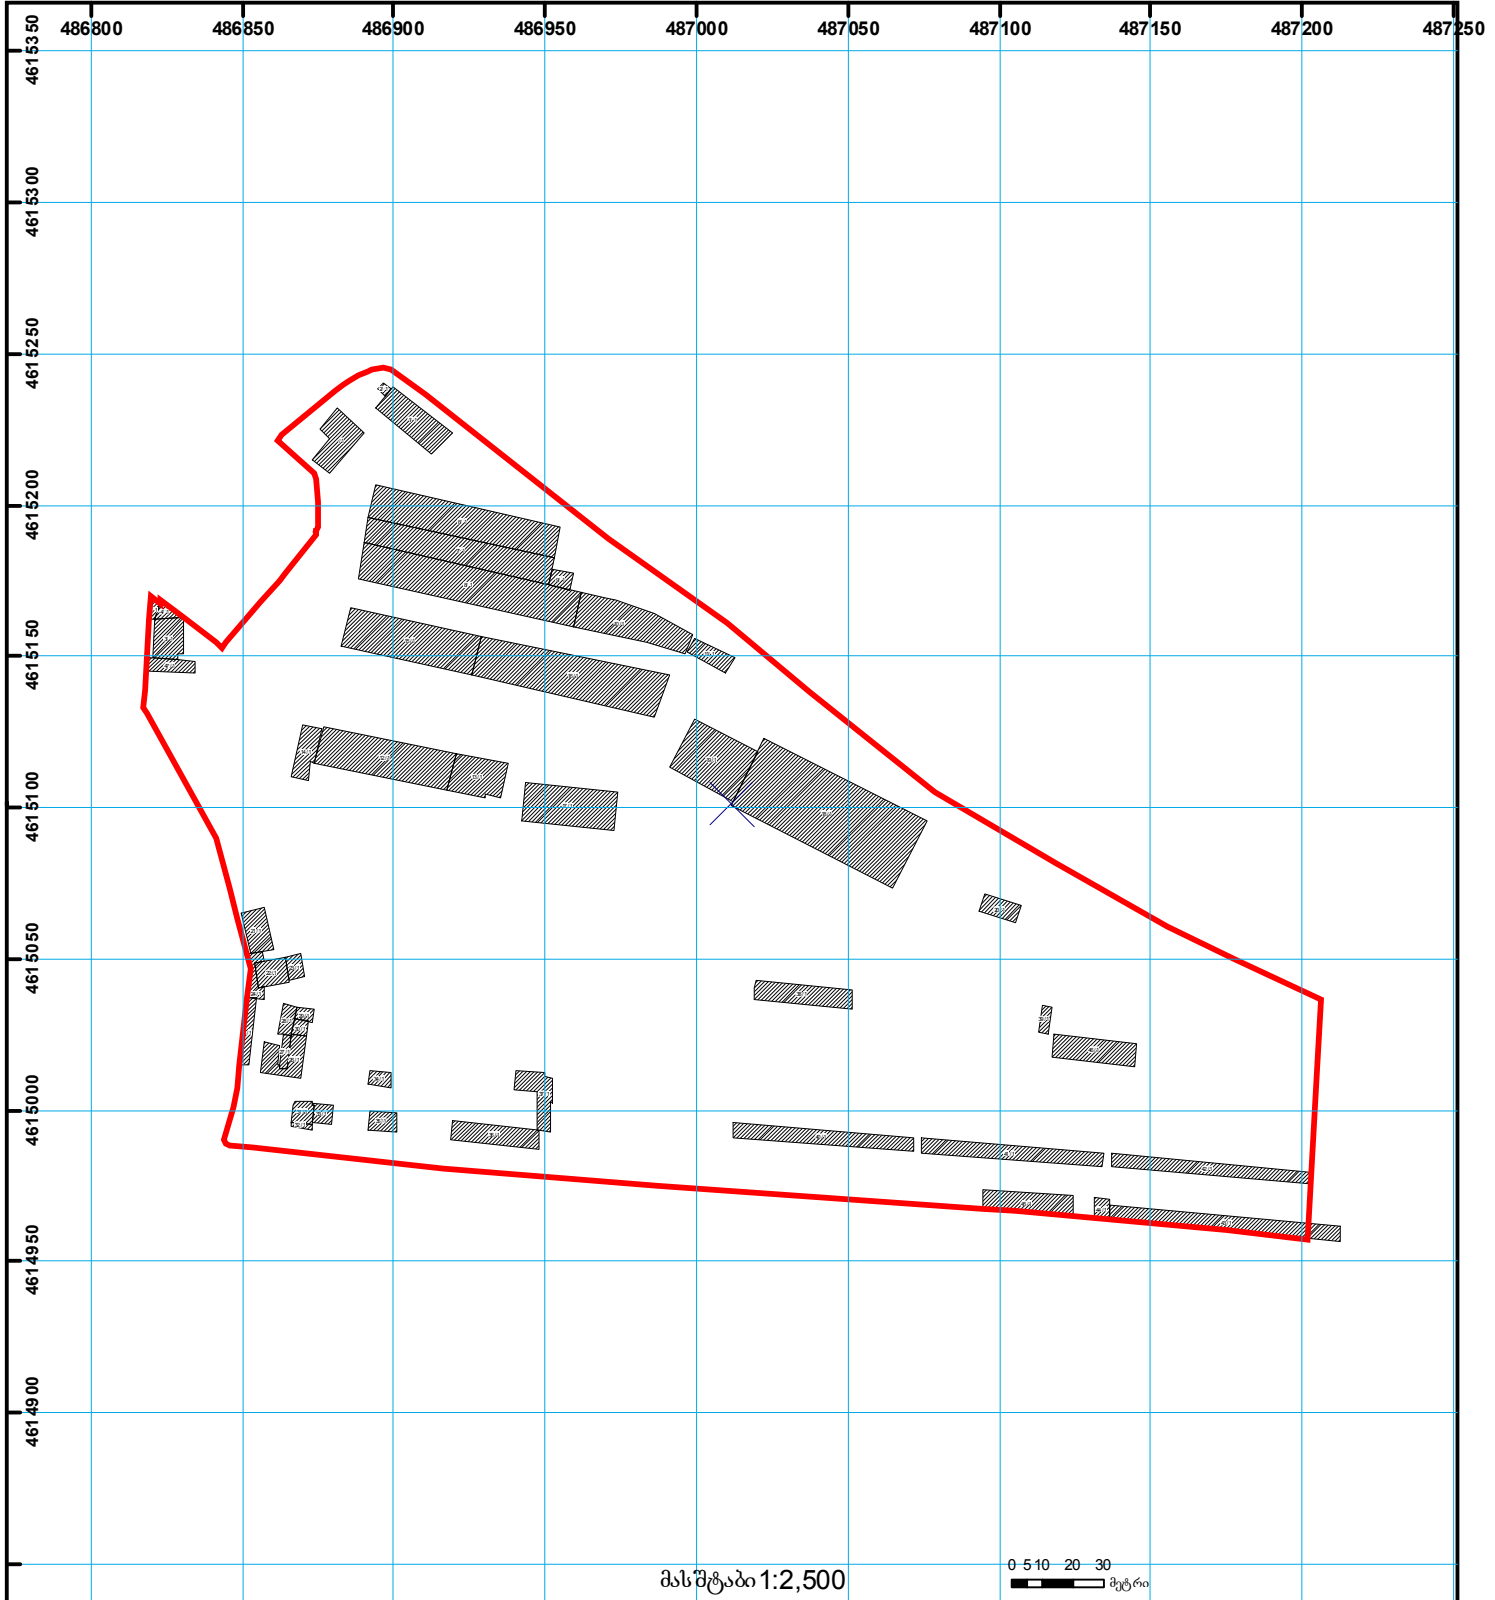

შენობა-ნაგებობა, პირობითი ნომერი/სართულიანობა	ვალდებულება	საზოგადოებრივი ნაგებობა
მიწის ნაკვეთის საკადასტრო საზღვარი	მშენებარე ნაგებობა	UTM (საერთაშორისო) სისტემის კოორდ.