


ამონაწერის ფართობი განსხვავდება ბაზაში არსებული ფართობისაგან

განცხადების რეგისტრაციის ნომერი: 882025434696  
 მიწის ნაკვეთის საკადასტრო კოდი: 01.16.01.020.004  
 მიწის ნაკვეთის ფართობი: 1470 კვ.მ.  
 მომზადების თარიღი: 15.04.25

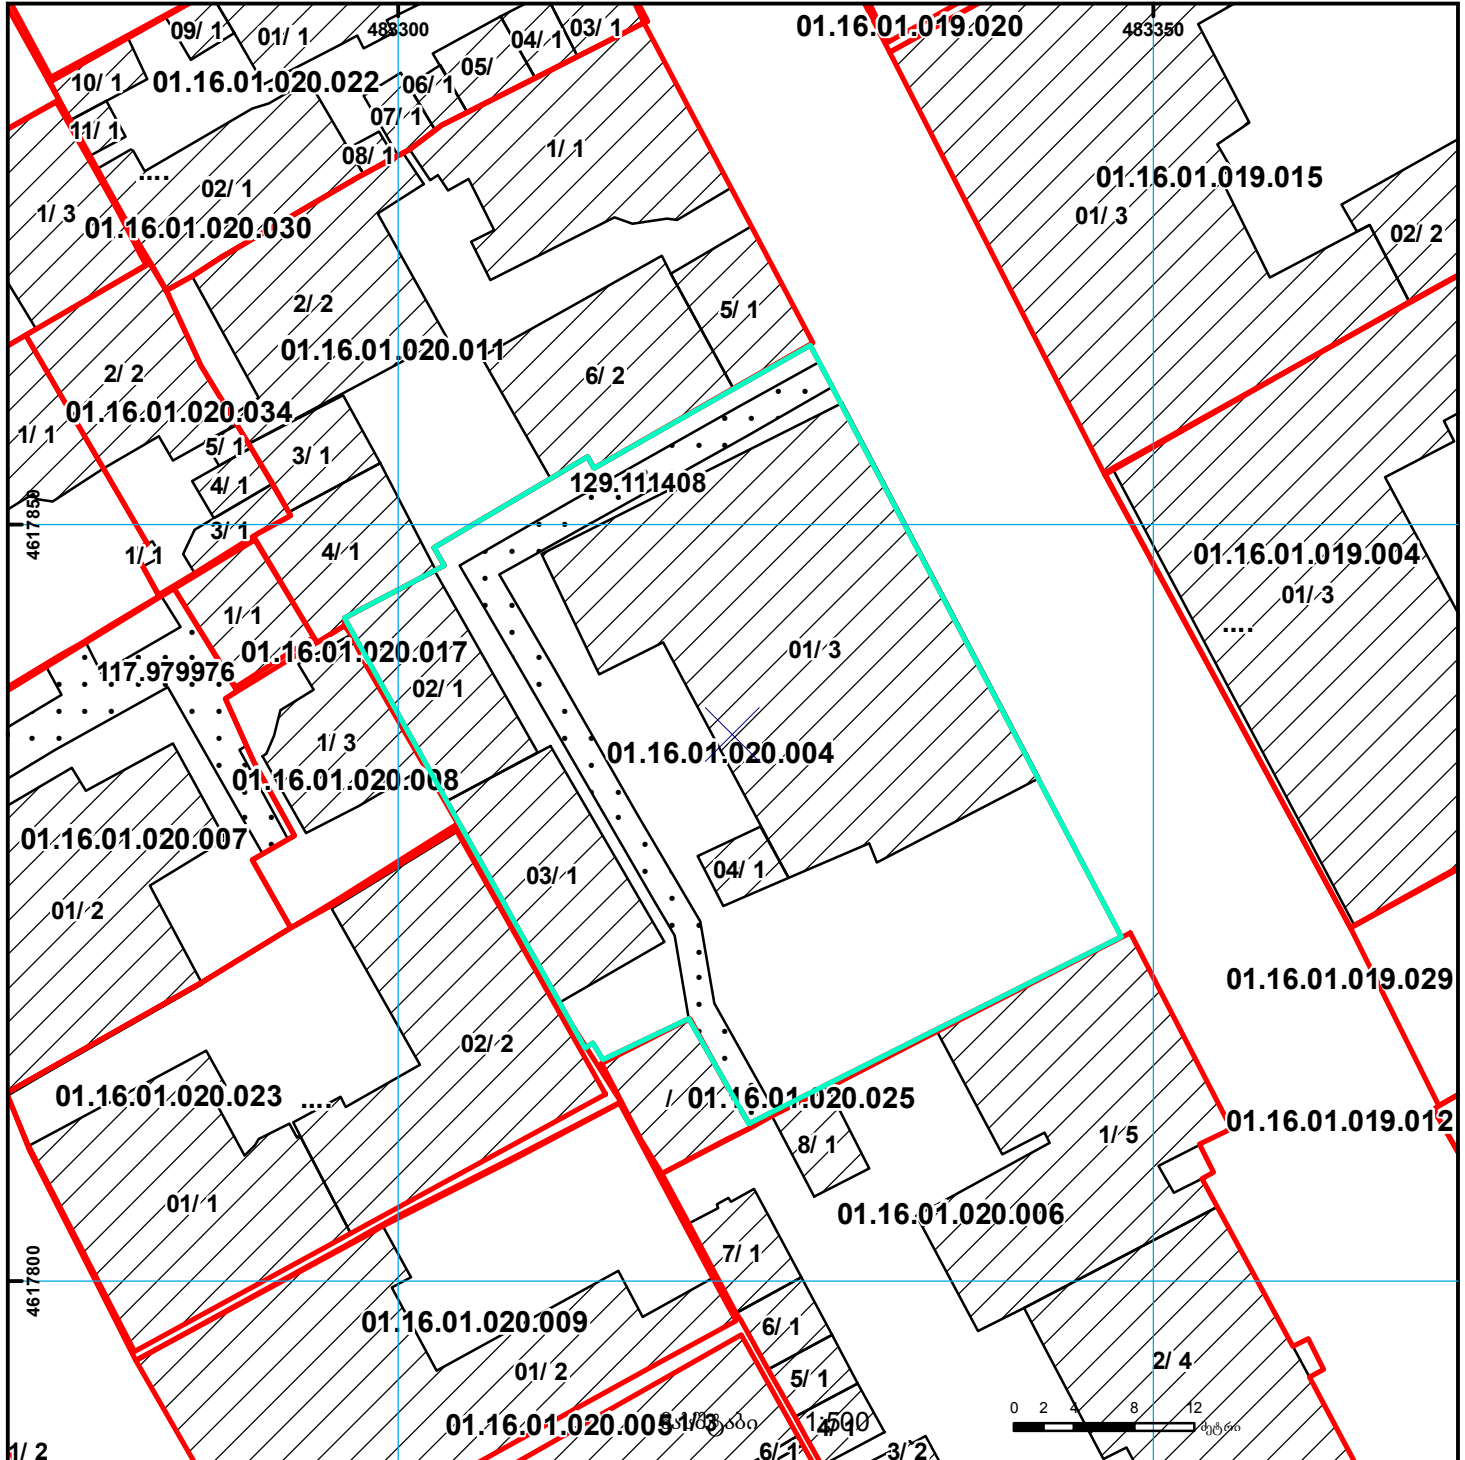

	შენობა-ნაგებობა, პირობითი ნომერი/სართულიანობა		ვალდებულება		საზობრივი ნაგებობა	 UTM (საერთაშორისო) სისტემის კოორდ.
	მიწის ნაკვეთის საკადასტრო საზღვარი		მშენებარე ნაგებობა		მიწისქვეშა ნაგებობა	