

ნაკვეთი 1/3-ზე ნაკლებად იცვლის კოორდინატებს - კონფიგურაციას

სამშენებლო დოკუმენტაციის გარეშე (შეზღუდვა)




იხრლება რძ. ნაკვეთის ფართობი.

მიწის ნაკვეთის საკადასტრო კოდი:
 განცხადების რეგისტრაციის ნომერი:
 მიწის ნაკვეთის ფართობი:

01.72.14.022.236
 882024569587
 111 კვ.მ.

ამოწადების თარიღი

22.04.24

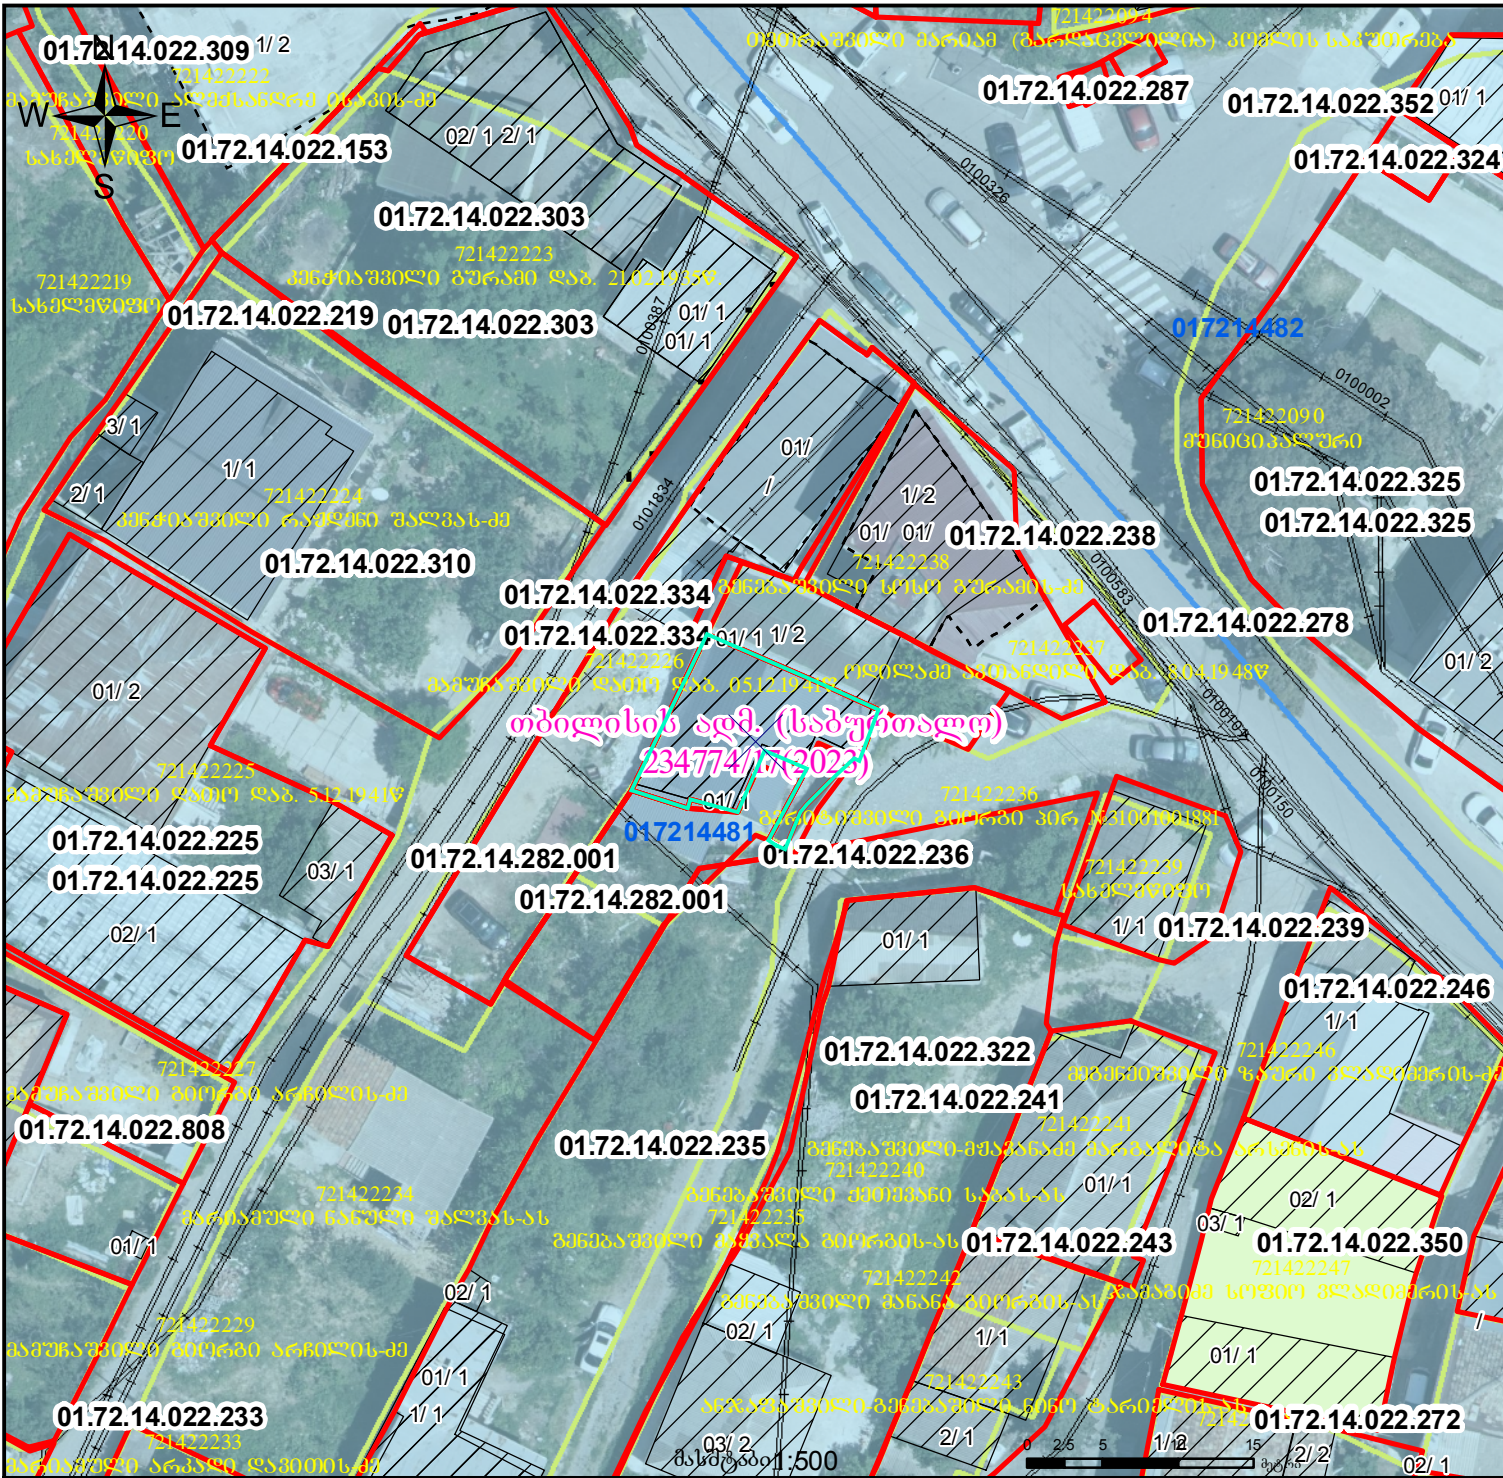

შენობა-ნაგებობა, პირობითი ნომერი/სართულიანობა	ვალდებულება	საზობრივი ნაგებობა	UTM (საერთაშორისო) სისტემის კოორდ.
მიწის ნაკვეთის საკადასტრო საზღვარი	მშენებარე ნაგებობა	მიწისქვეშა ნაგებობა	