



საკადასტრო გეგმა

საჯარო რეესტრის ეროვნული
სააგენტო

საკადასტრო კოდი: **05.31.06.410**

ნაკვეთის დანიშნულება:

სასოფლო-სამეურნეო


განცხადების ნომერი: **892018695427**

ფართობი:

3120 კვ.მ (WGS 84 / UTM zone 38N)

მომზადების თარიღი: **08/08/2018**

3118 კვ.მ (WGS 84 / UTM zone 37N)

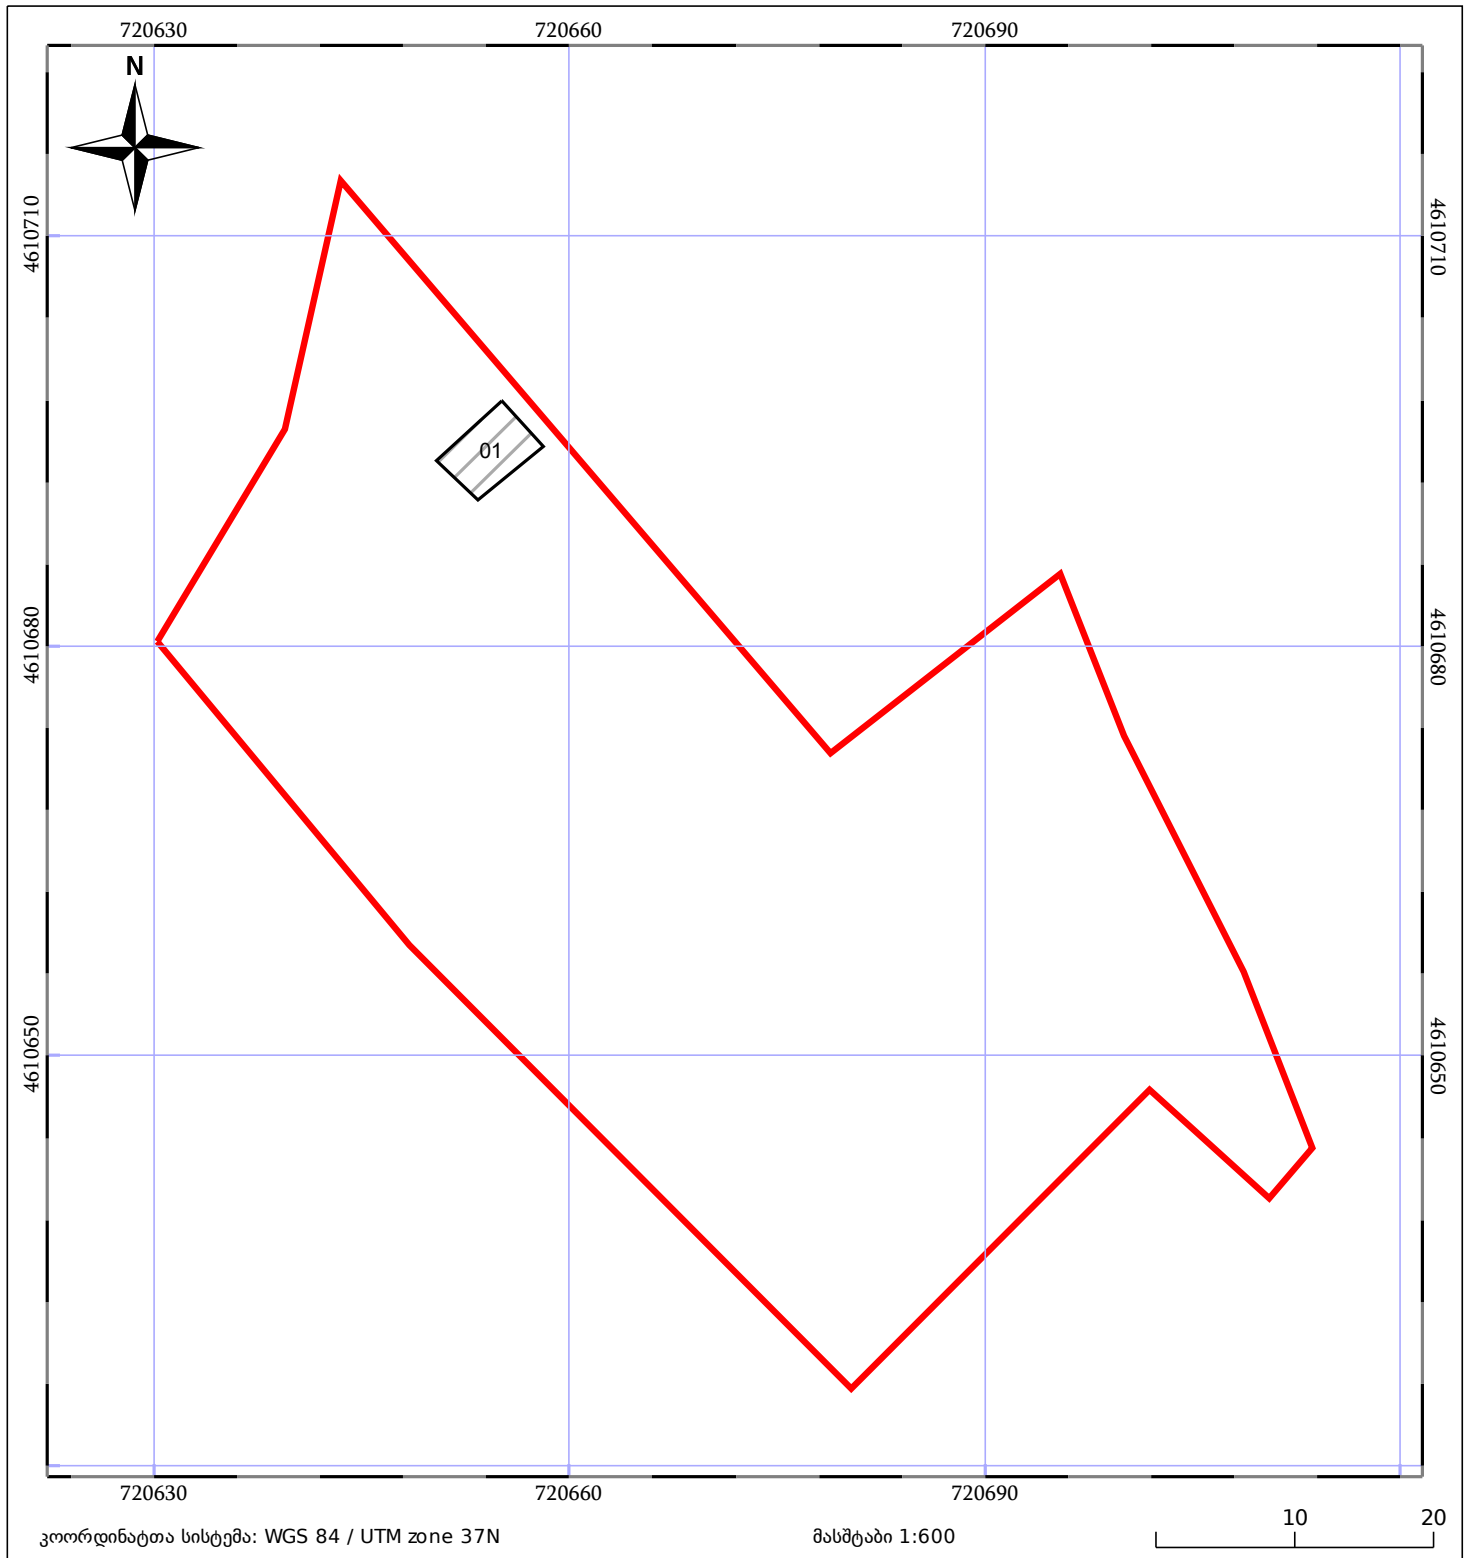

05/25	მშენებარე ნაგებობა	05/25	შენობა/ნაგებობა		ტყის ფონდი
	ნაკვეთის საკადასტრო საზღვარი		ხაზობრივი ნაგებობა		ვალდებულება