




საქართველოს იუსტიციის სამინისტრო  
საჯარო რეგისტრის ეროვნული სააგენტო


საკადასტრო გეგმა

საჯარო რეგისტრის  
ეროვნული სააგენტო

მიწის ნაკვეთის საკადასტრო კოდი: 01.17.13.056.062  
განცხადების რეგისტრაციის ნომერი 882010947304  
მიწის ნაკვეთის ფართობი: 4980 კვ.მ.  
ღანიშნულება: არასასოფლო-სამეურნეო  
მოწყობის ტერიტორია 30.12.10

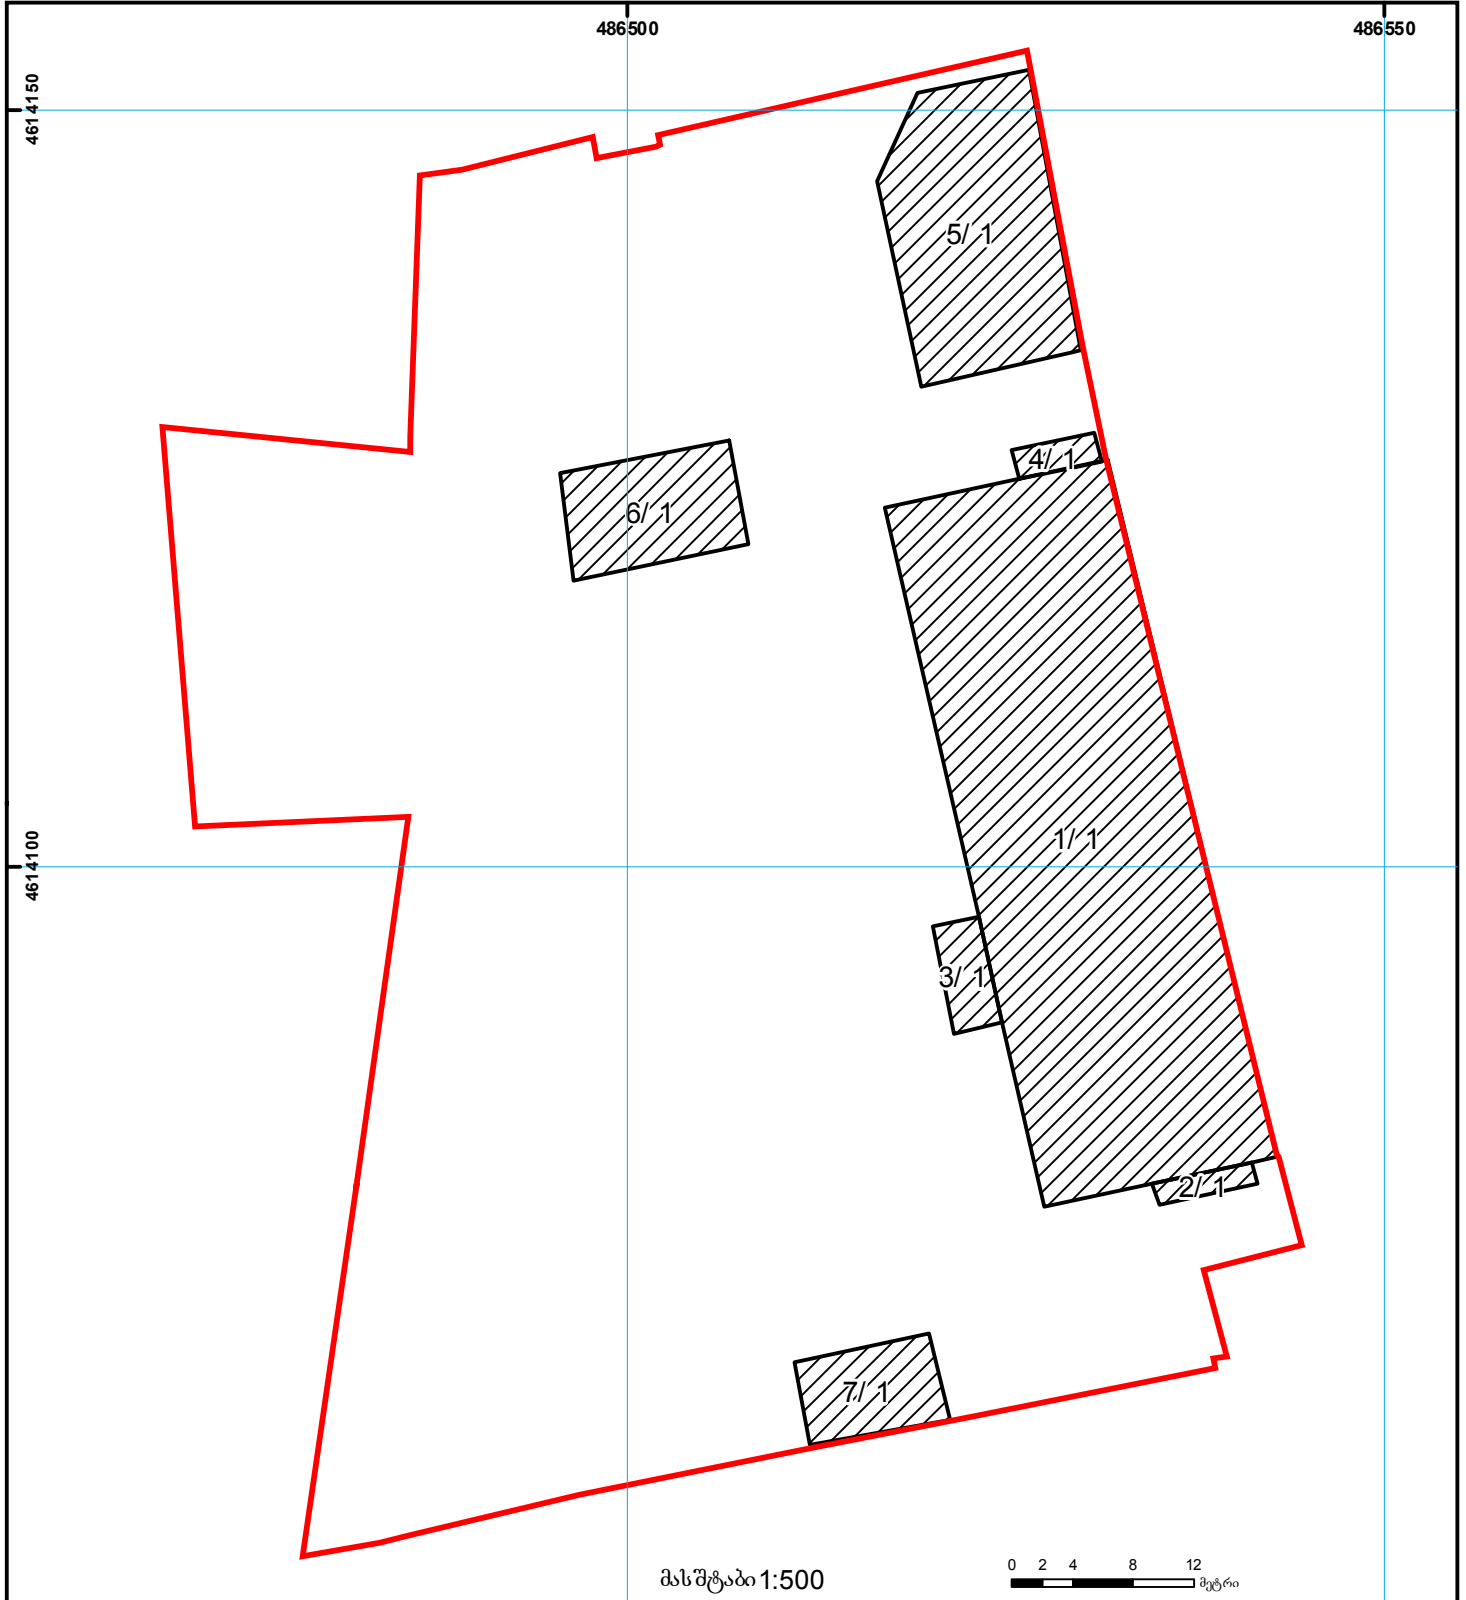

მასშტაბი 1:500

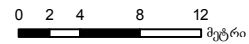

	შენიშნული ნაკვეთი, პირობითი ნომერი/სართულიანობა		კადასტრის საზღვარი		საზღვარი ნაკვეთი	UTM (საერთაშორისო) სისტემის კოორდ.
	მიწის ნაკვეთის საკადასტრო საზღვარი		შეზღუდული ნაკვეთი		მიწის ქვეშ ნაკვეთი	