


მიწის ნაკვეთის საკადასტრო კოდი: 81 10 29 560

ბანცხალების რეგისტრაციის ნომერი: 892018601042

მიწის ნაკვეთის ფართობი: 600 კვ.მ.

მოგზალების თარიღი: 09.07.18

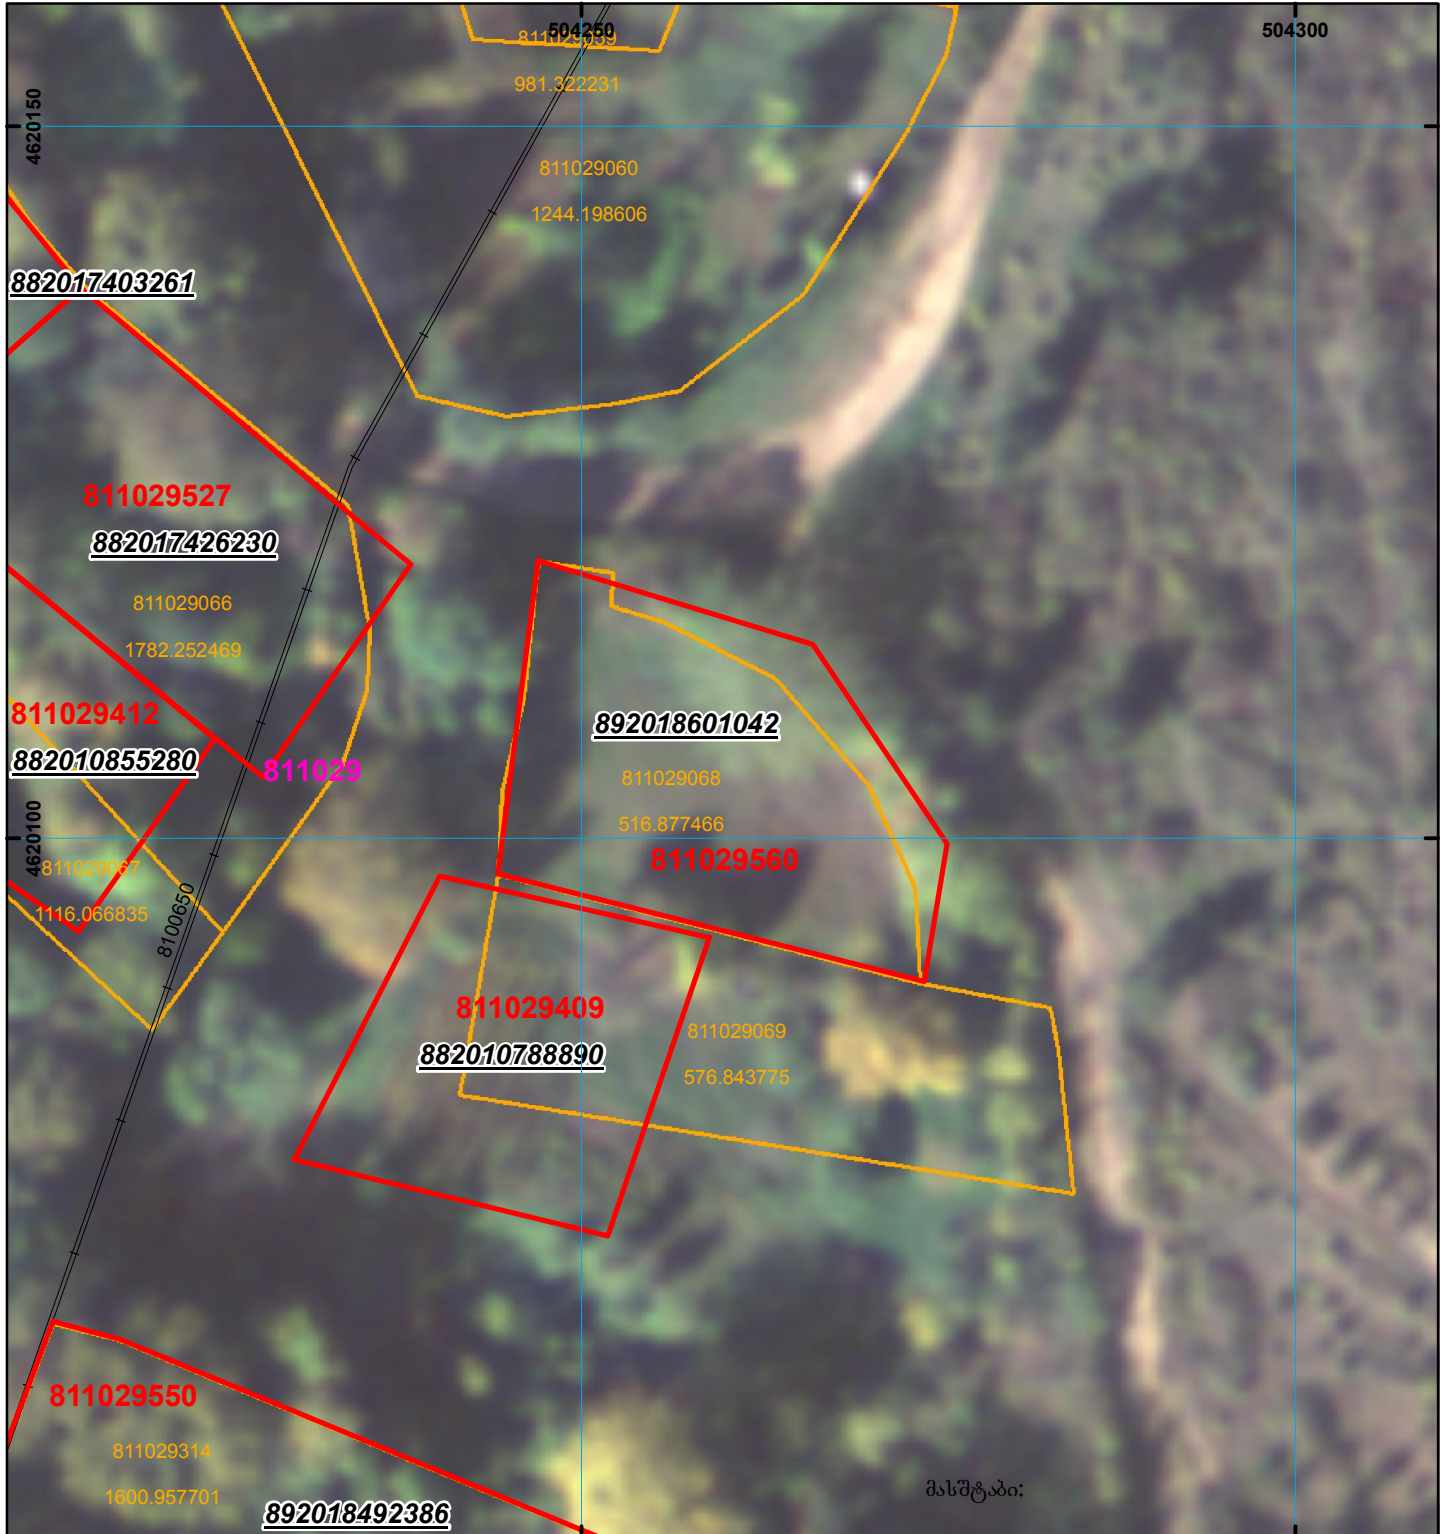

	შენიშვნა-ნაგებობა, პირობითი ნომერი/სართულიანობა		ვალდებულება		ხაზობრივი ნაგებობა	
	მიწის ნაკვეთის საკადასტრო საზღვარი		შუენებარე ნაგებობა			00'0" (ხაზობრივი ნაგებობის) სისტემის კოორდ.