


ნაკვეთი 1/3-ზე ნაკლებად იცვლის ადგილმდებარეობას და სცდება რეგისტრირებულ საზღვარს

მიწის ნაკვეთის საკადასტრო კოდი: **664518062**
 განცხადების რეგისტრაციის ნომერი: **882021783427**
 მიწის ნაკვეთის ფართობი: **3600 კვ.მ.**
 დანიშნულება:
 მომზადების თარიღი: **14.09.21**

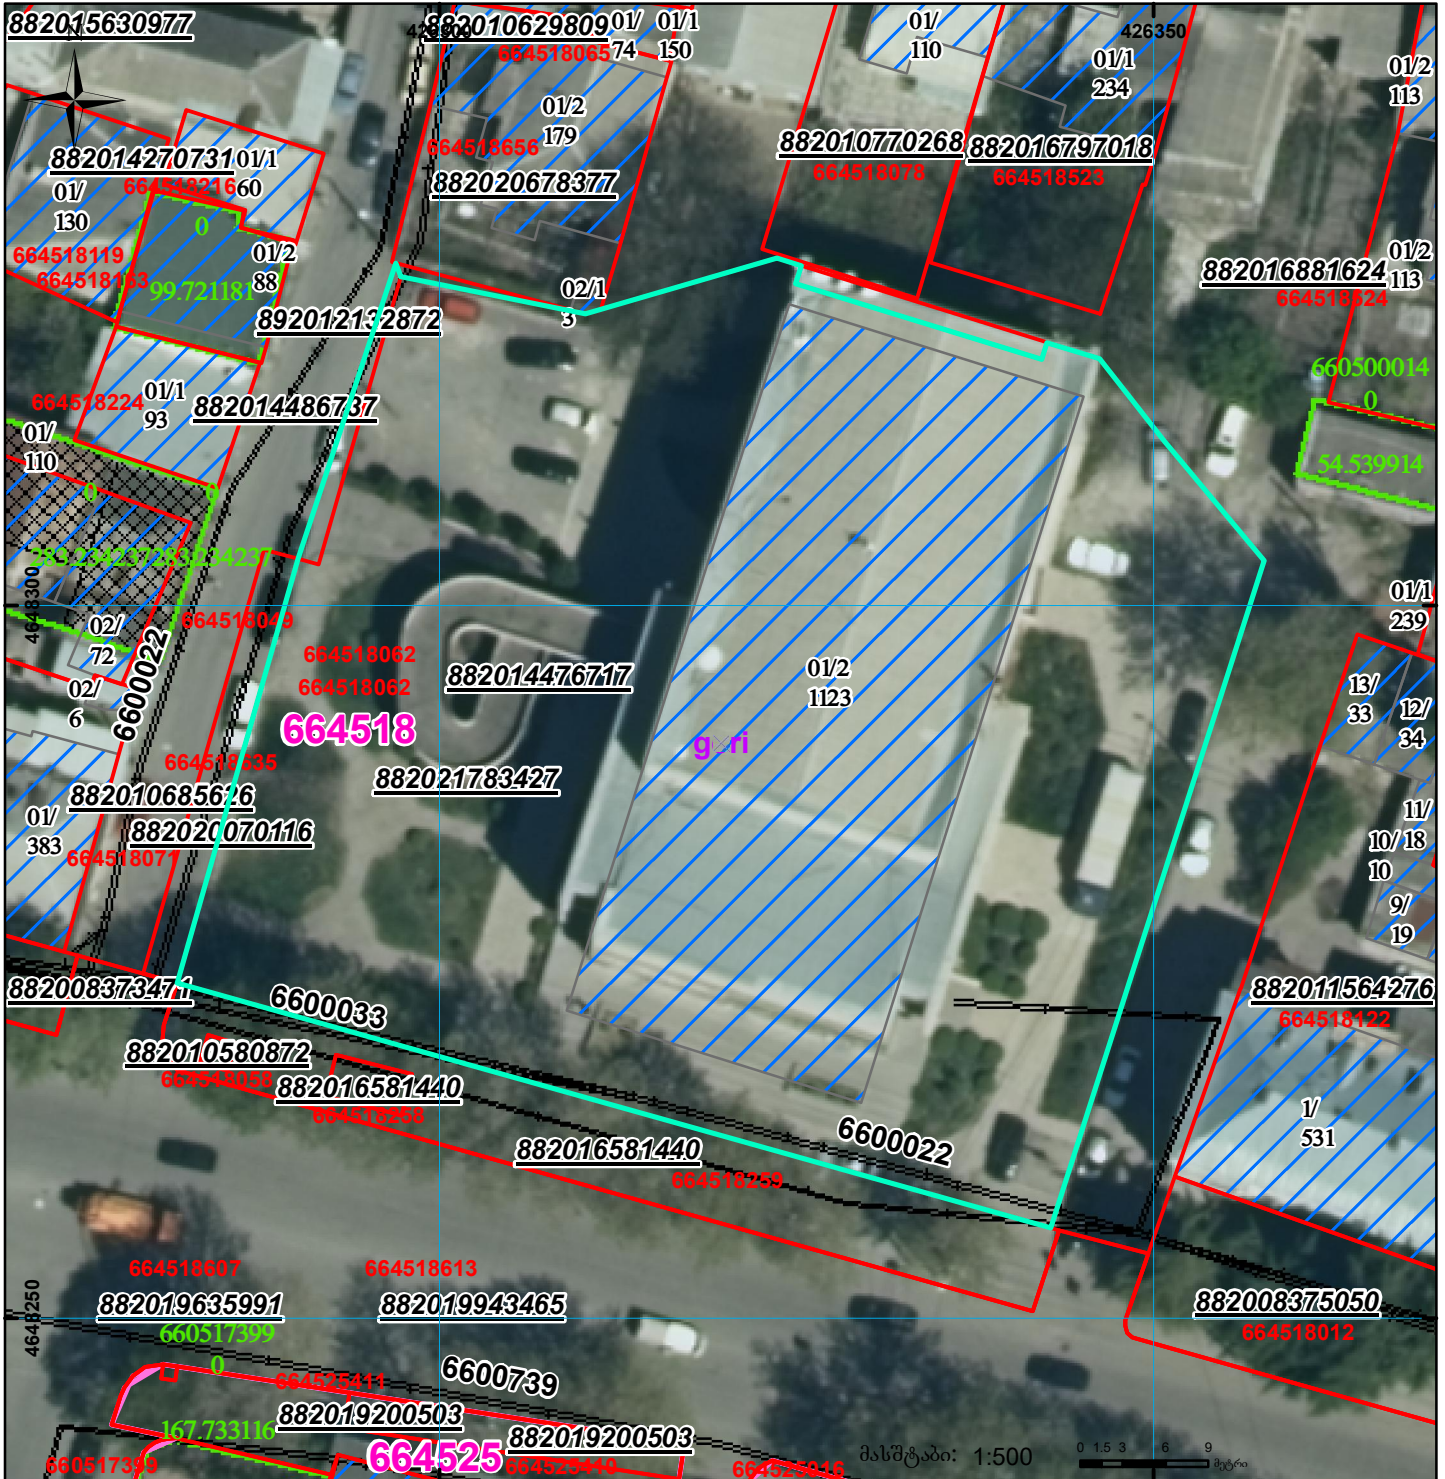

	შენიშნა-ნაგებობა, პირობითი ნომერი/სართულიანობა		ვალდებულება		სარეგისტრაციოდ წარმოდგენილი ნაკვეთი
	მიწის ნაკვეთის საკადასტრო საზღვარი		მშენებარე ნაგებობა		საზობრივი ნაგებობა